




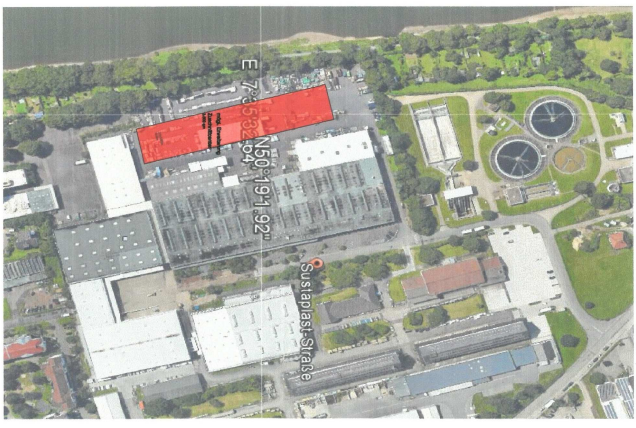

LUFTBILD FIRMENGELÄNDE GENORDET

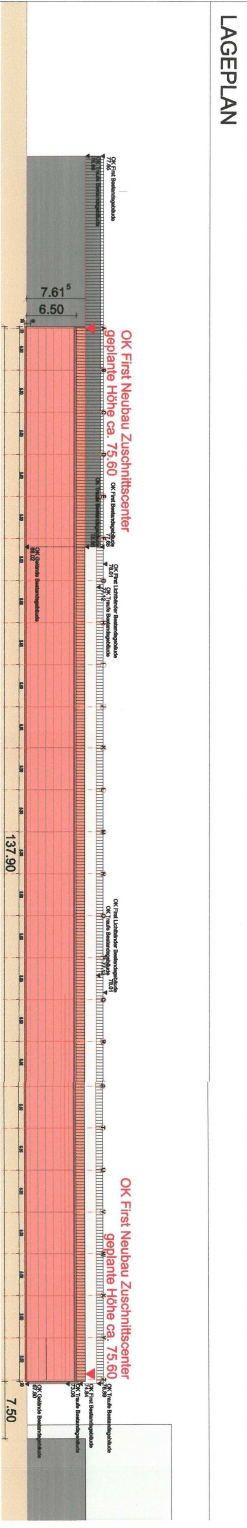

ANSICHT VOM LEINPFAD (RHEINSEITE/ RHEINUFER)

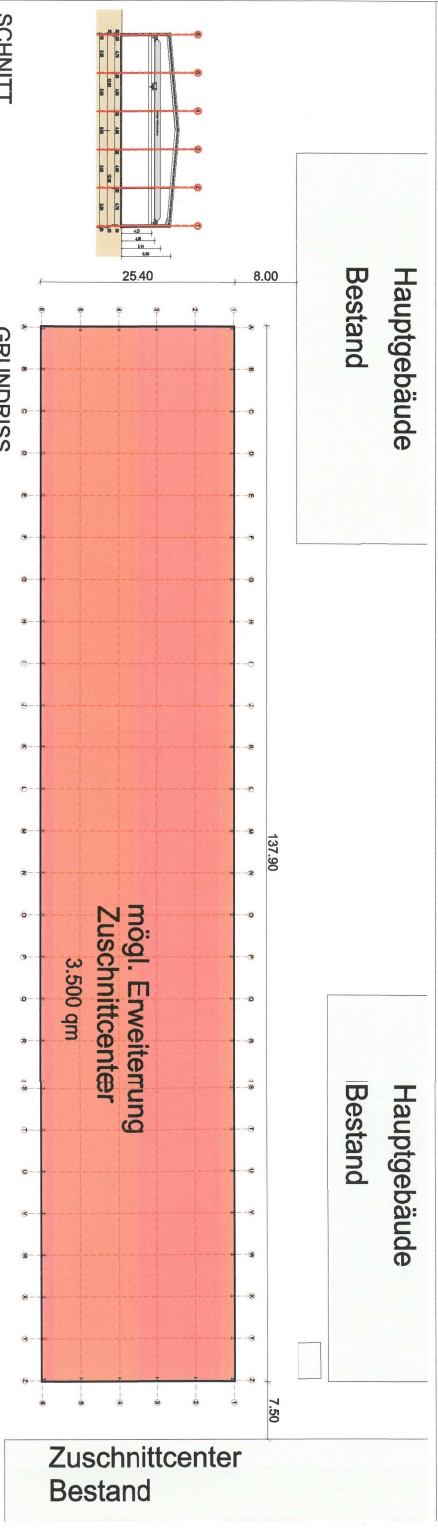

SCHNITT

GRUNDRISS

PLANER:

BAUHERR:

BAUVORHABEN:

ZEICHNUNG:

Neubau Zuschnittcenter
- BAUVORANFRAGE -

Logeplan
Grundriss, Ansicht, Schnitt

- BAUVORANFRAGE -
Grundriss, Ansicht, Schnitt

MASSSTAB: 1:500
DATUM: 10.01.2018

