


Lageplan

M 1:500

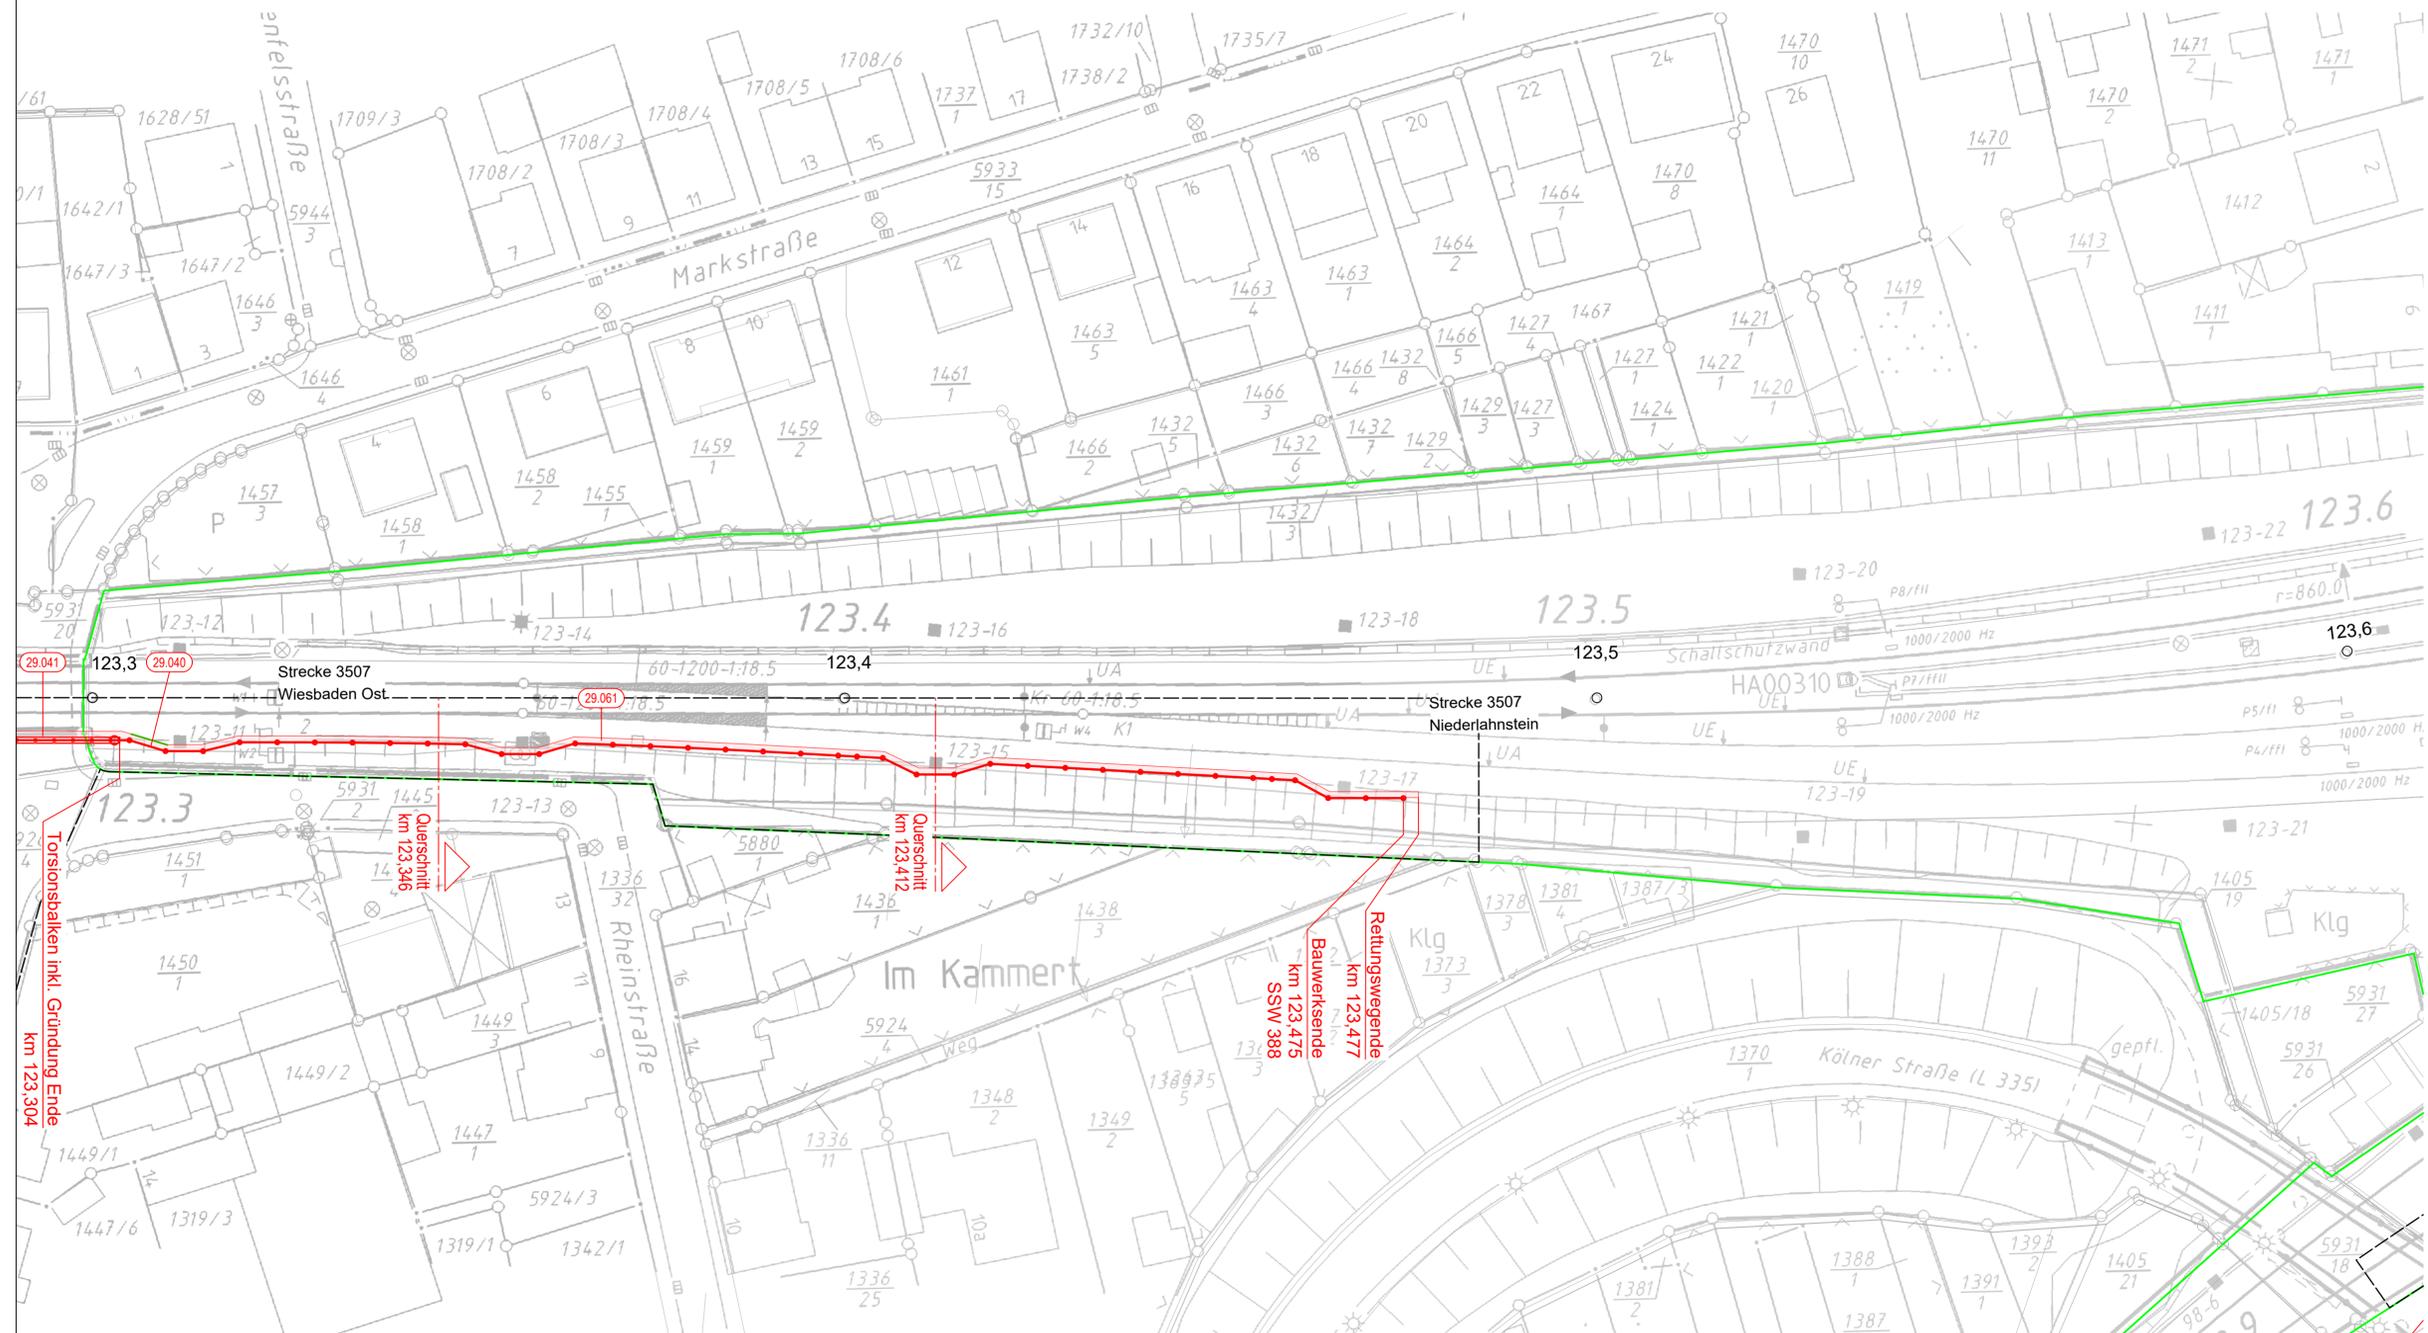

LEGENDE

- Kataster (amtlich)**
- Gemeindegrenze
 - Gemarkungsgrenze
 - Flurgrenze
 - Flurstücksgrenze

- Planung**
- Bestand
 - Neubau/Änderung
 - Rückbau
 - äußere Grenze der vorhabens-trägereigenen Grundstücke
 - Planfeststellungsgrenze
 - laufende Nr. Bauwerkverzeichnis

- IVL**
- Lärmschutzwand LSW
 - Böschung
 - Stützwand
 - Zaun
 - Schutzplanke
 - Tiefenentwässerung
 - Sickerschicht
 - Entwässerungsgraben
 - Versickerungsanlage
 - Straßeneinlauf
 - Entwässerungsschacht (Übersicht nicht maßstäblich)
 - Kabelkanal
 - Beleuchtungsmast
 - Überdachung
 - Treppe
 - Rampe

HINWEIS:
Die Schienenoberkante (SO) sowie die Schienenlage bezieht sich auf die Soll-Lage nach den Trassierungsdaten.

ZEICHENERKLÄRUNG

- Vermessung**
- Kilometerstein/ Kilometertafel
 - Stahlrohrmast
 - Funkmast
 - Stahlbetonmast
 - Holzmast
 - Stahlgittermast
 - Laternenmast
 - Sprechstelle
 - Achszähleinrichtung
 - Hochspannungszeichen
 - Festprellbock
 - Signalbrücke
 - Anschlagssäule
 - Videoüberwachung
 - Lautsprecher
 - Isolierstoß
 - Ankerfundament
 - Kabelmerkmstein
 - Kabeltopf
 - Kabelschacht
 - PZB-Magnet mit HZ-Beschriftung
 - Schalttafel/Transformator
 - Hinweisschild Kabeltrasse
 - Verkehrsschild
 - Leitplanke
 - Geländer
 - Zaun
 - Hecke
 - Schallschrank
 - Ober- / Unterflurhydrant
 - Einstiegsschacht
 - Straßeneinlauf
 - Grenzzeichen (Ra12)
 - Laubbaumreihe
 - Grünland
 - Gehölz

Unterlage 3.9

Genehmigungsvermerk Eisenbahn-Bundesamt

Übersichtsskizze

0	Ausgangsverfahren: Antragsfassung	19.02.2019
Index	Änderungen bzw. Ergänzungen	Planungsstand

Genehmigungsplanung: Unterlage für eine Entscheidung nach § 18 AEG


Vorhabenträger:	DB Netz AG Regionalbereich Mitte Frankenstraße 1 56088 Koblenz	DB NETZE	Planzeichen-Nr.: GP_03_09_LP-0
Projektnr.:	T.016077929_30		
Datum	Name		
gez. 19.02.2019	G. Zander		
bearb. 19.02.2019	M. Lautenschlager		
gepr. 19.02.2019	T. Brugger		

Vertreter des Vorhabenträgers:	Planverfasser:	Höhensystem:	DB REF
DB Netz AG Regionalbereich Mitte Halmstraße 49 60528 Frankfurt/Main	KREBS + KIEFER Ingenieure GmbH Heinrich-Hertz-Straße 2 64295 Darmstadt T. 06151 885-0 F. 06151 885-150	Koordinatensystem:	DB REF
22.02.2019 gez. I. V. Bauersachs / I. A. Kallenberger Datum	Darmstadt, den 19.02.2019 Datum gez. Schmidt Unterschrift	Ursprungsplan:	IVL 3710GK/3507HA
		Blattgröße:	420 / 1050
		Maßstab:	1:500

Vorhaben: **Neubau Schallschutzwand Lahnstein, Braubach**
3507 Wiesbaden Ost - Niederlahnstein; 3710 Wetzlar - Koblenz Hbf
Str. 3507 km 118,751 - km 118,810 & km 119,588 - km 123,485; Str. 3710 km 98,928 - km 99,529

Planart: **Lageplan 9/12**

Planinhalt: **Schallschutzwand 388, km 123,284 - km 123,475**

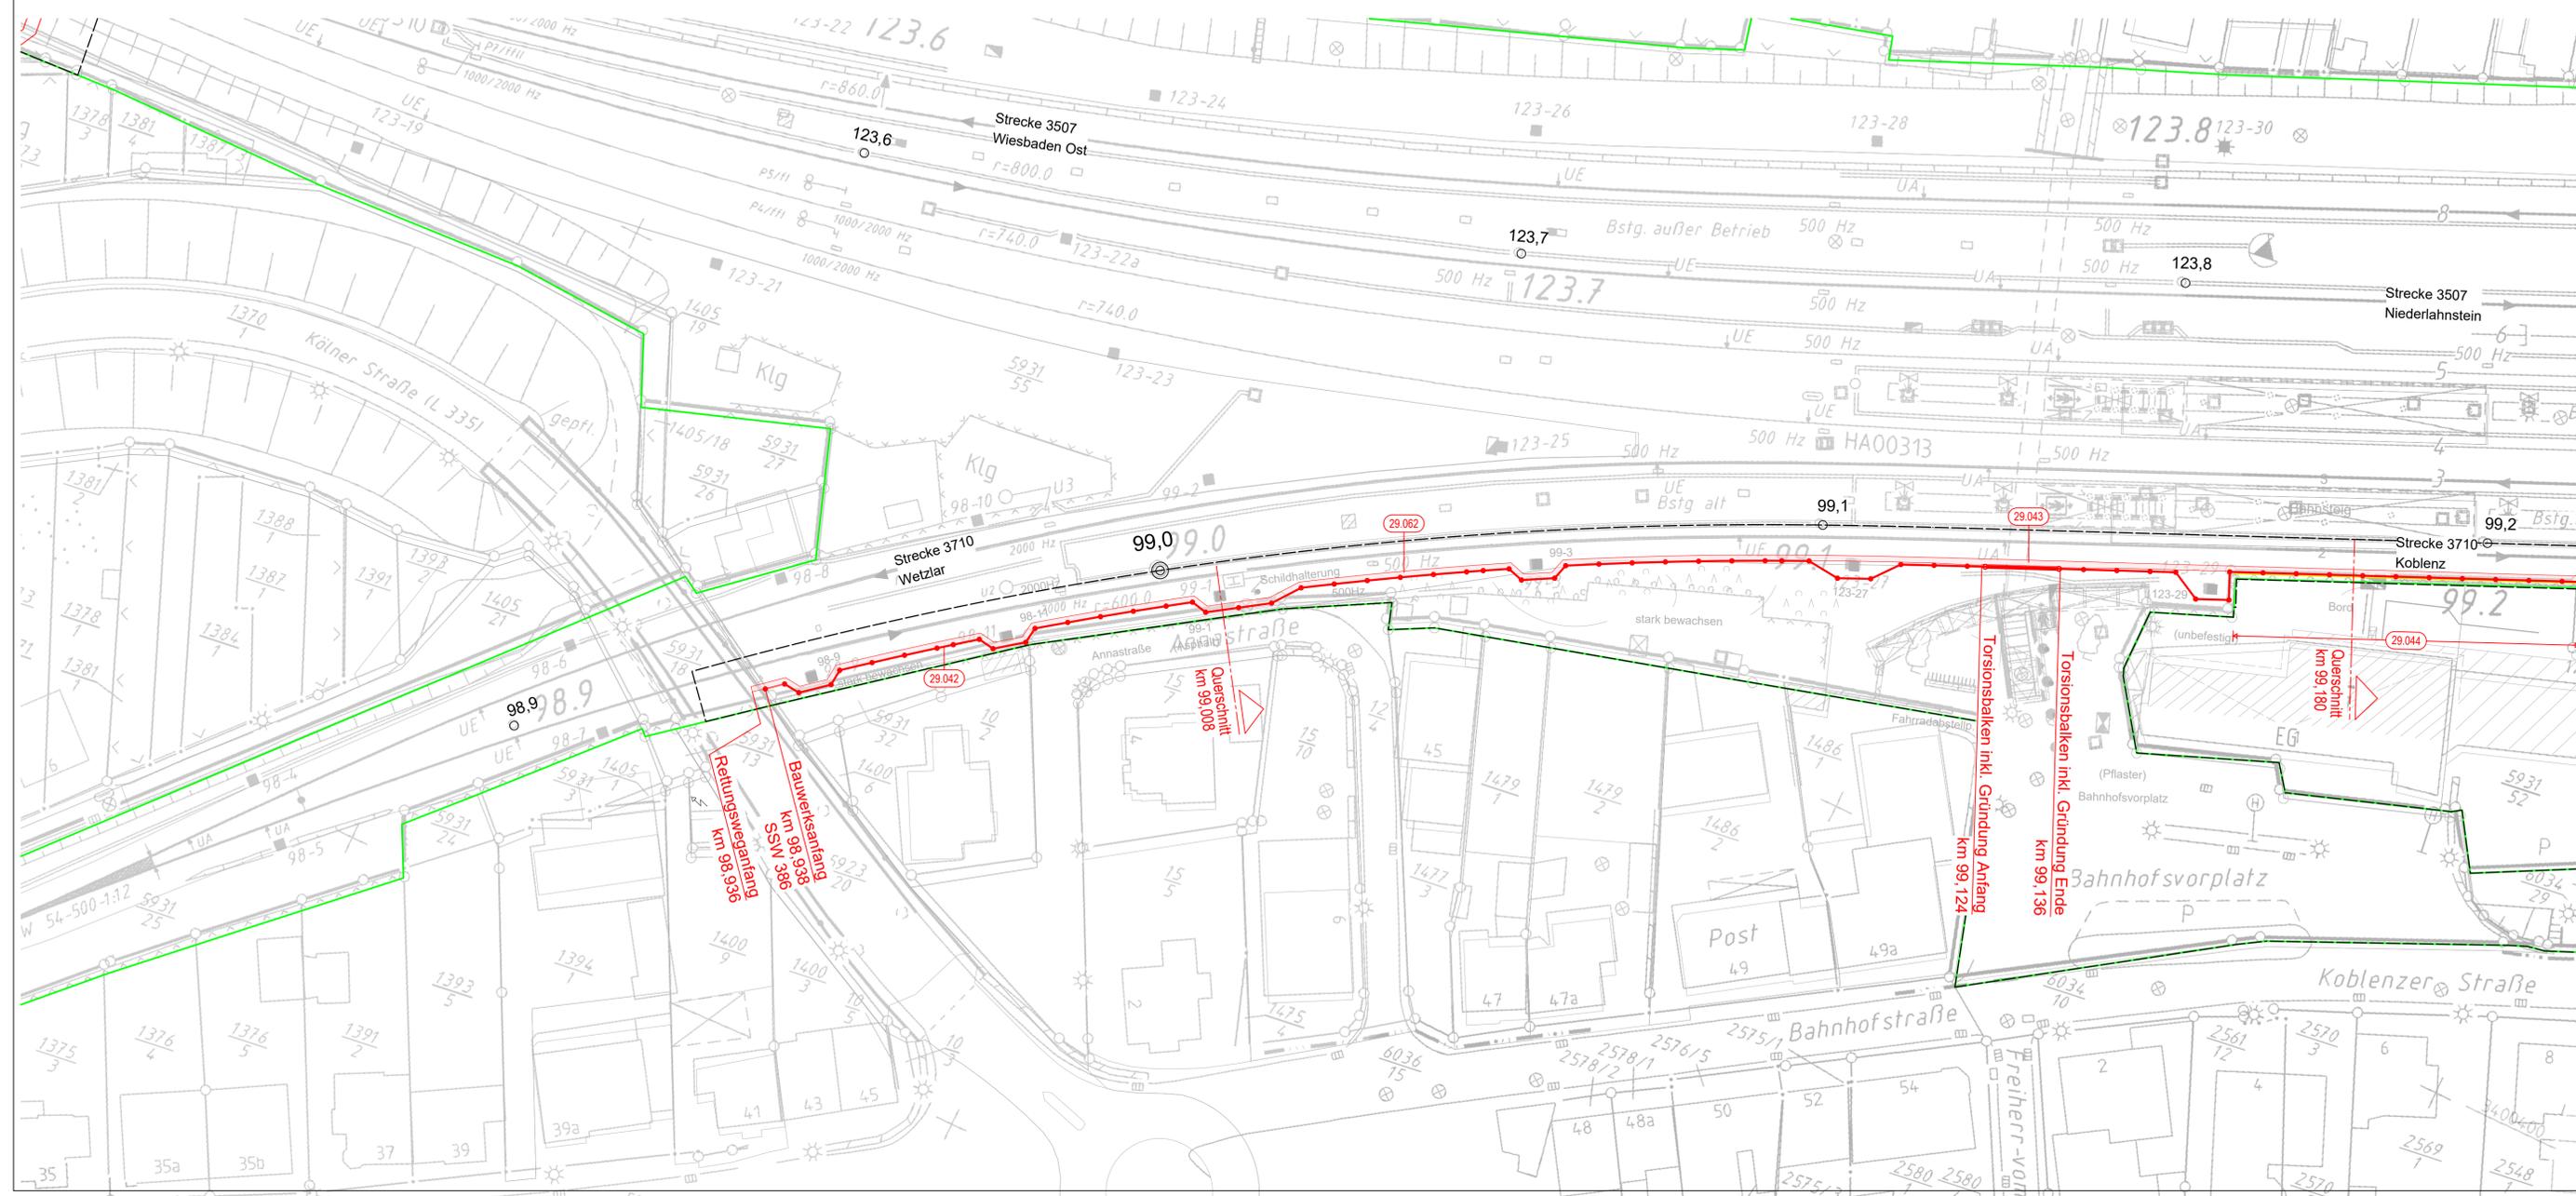

LEGENDE

- Kataster (amtlich)**
- Gemeindegrenze
 - Gemarkungsgrenze
 - Flurgrenze
 - Flurstücksgrenze
- Planung**
- Bestand
 - Neubau/Änderung
 - Rückbau
 - äußere Grenze der vorhabens-trägereigenen Grundstücke
 - Planfeststellungsgrenze
 - laufende Nr. Bauwerkverzeichnis

- IVI**
- Lärmschutzwand LSW
 - Böschung
 - Stützwand
 - Zaun
 - Schutzplanke
 - Tiefenentwässerung
 - Sickerschiltz
 - Entwässerungsgraben
 - Versickerungsanlage
 - Straßeneinlauf
 - Entwässerungsschacht (Übersetzung mit Mischbehälter)
 - Kabelkanal
 - Beleuchtungsmast
 - Überdachung
 - Treppe
 - Rampe

HINWEIS:
Die Schienenoberkante (SO) sowie die Schienen-lage bezieht sich auf die Soll-Lage nach den Trassierungsdaten.

ZEICHENERKLÄRUNG

- Vermessung**
- Kilometerstein/ Kilometertafel
 - Stahlrohrmast
 - Funkmast
 - Stahlbetonmast
 - Holzmast
 - Stahlgittermast
 - Laternenmast
 - Sprechstelle
 - Achszählrichtung
 - Hochspannungszeichen
 - Festprellbock
 - Signalbrücke
 - Anschlagsäule
 - Videoüberwachung
 - Lautsprecher
 - Isolierstoß
 - Ankerfundament
 - Kabelmarkstein
 - Kabeltopf
 - Kabelschacht
 - PZB-Magnet mit HZ-Beschriftung
 - Schalhaus/Transformator
 - Hinweisschild Kabeltrasse
 - Verkehrsschild
 - Leitplanke
 - Geländer
 - Zaun
 - Hecke
 - Schallschrank
 - Ober- / Unterflurhydrant
 - Einstiegsschacht
 - Straßeneinlauf
 - Grenzzeichen (Ra12)
 - Laubbaumreihe
 - Grünland
 - Gehölz

Genehmigungsvermerk Eisenbahn-Bundesamt

Übersichtsskizze


0	Ausgangsverfahren: Antragsfassung	19.02.2019
Index	Änderungen bzw. Ergänzungen	Planungsstand

Genehmigungsplanung: Unterlage für eine Entscheidung nach § 18 AEG

Vorhabenträger: DB Netz AG Regionalbereich Mitte Frankenstraße 49 56068 Koblenz		Planzeichen Nr.: GP_03_10_LP-0 Projekt-Nr.: T.016077929_30	
Vertreter des Vorhabenträgers: DB Netz AG Regionalbereich Mitte Regionales Projektmanagement (I NP-M-M-K(B)) Hauptstraße 49 60528 Frankfurt/Main		Planverfasser: KREBS+KIEFER Ingenieure GmbH Heinrich-Hertz-Straße 2 64295 Darmstadt T 06151 885-11 F 06151 885-150	
Datum: 22.02.2019 Datum: 19.02.2019 Datum: 19.02.2019 Datum: 19.02.2019		gezeichnet: I. V. Bauernsack / I. A. Kellenberger Datum: 19.02.2019 Datum: 19.02.2019 Datum: 19.02.2019	
Datum: 22.02.2019 Datum: 19.02.2019		Datum: 19.02.2019 Datum: 19.02.2019	
Vorhaben: Neubau Schallschutzwand Lahnstein, Braubach 3507 Wiesbaden Ost - Niederlahnstein; 3710 Wetzlar - Koblenz Hbf Str. 3507 km 118,751 - km 118,810 & km 119,588 - km 123,485; Str. 3710 km 98,928 - km 99,529		Höhenansicht: DB REF Koordinatensystem: DB REF Ursprungsplan: IVL 3710GK/3507HA/HB Blattgröße: 420 x 1160 Maßstab: 1:500	
Planart: Lageplan 10/12		Planinhalt: Schallschutzwand 386, km 98,938 - km 99,519	

Lageplan

M 1:500

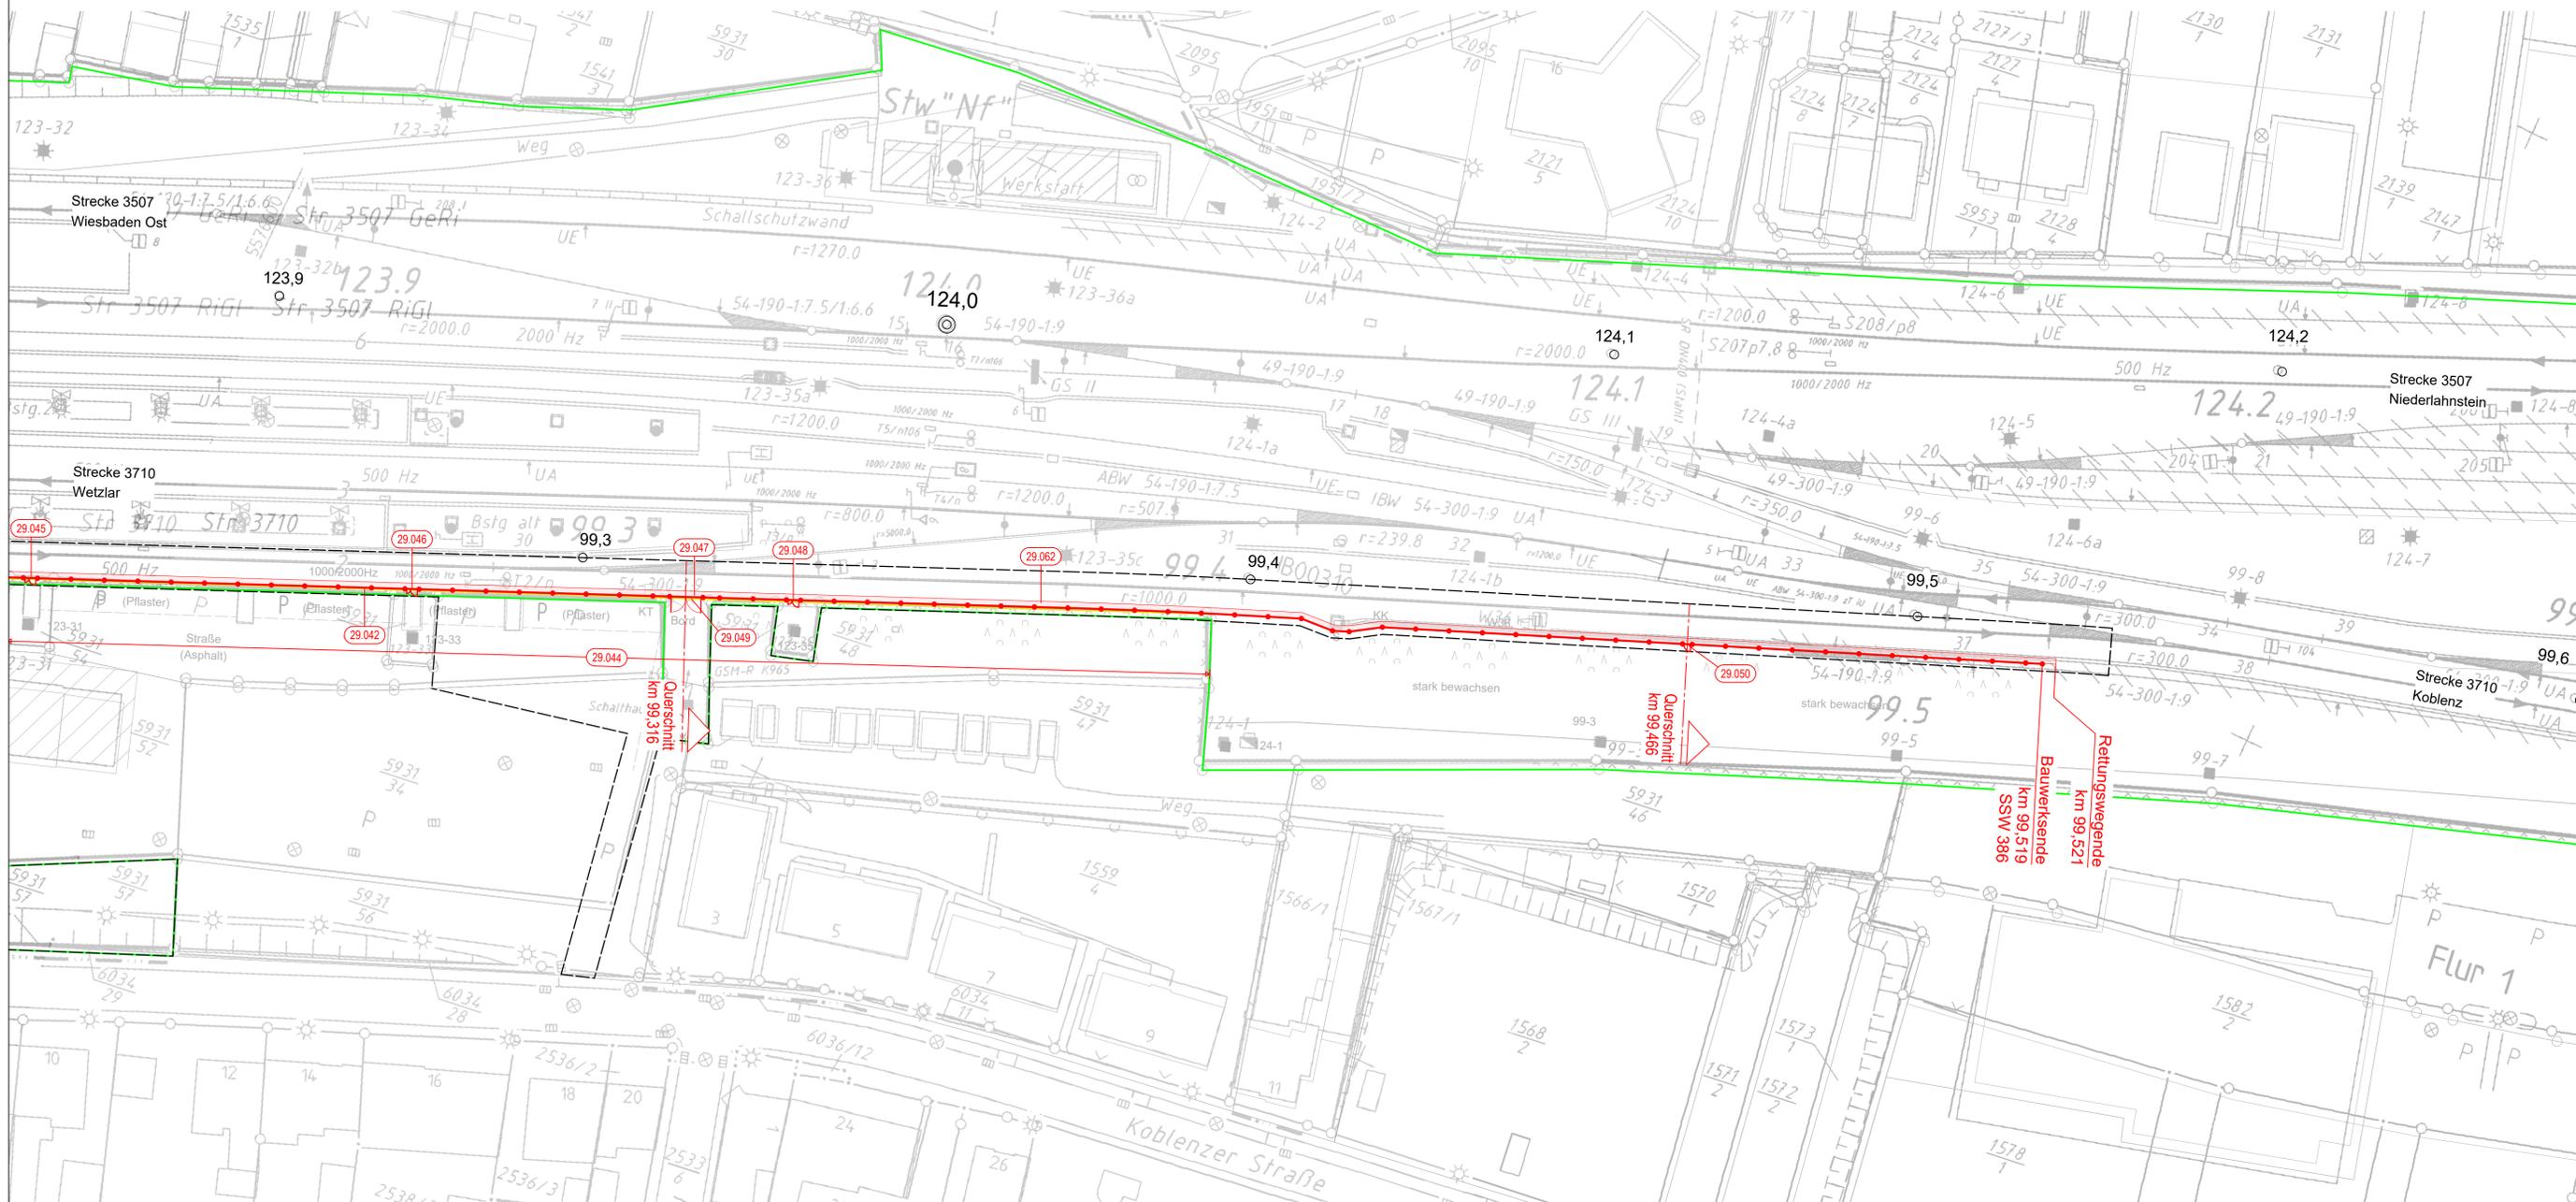

LEGENDE

- Kataster (amtlich)**
- Gemeindegrenze
 - Gemarkungsgrenze
 - Flurgrenze
 - Flurstücksgrenze
- Planung**
- Bestand
 - Neubau/Änderung
 - Rückbau
 - äußere Grenze der vorhabens-trägereigenen Grundstücke
 - Planfeststellungsgrenze
 - laufende Nr. Bauwerkverzeichnis


- IVI**
- Lärmschutzwand LSW
 - Böschung
 - Stützwand
 - Zaun
 - Schutzplanke
 - Tiefenentwässerung
 - Sickerschicht
 - Entwässerungsgraben
 - Versickerungsanlage
 - Straßeneinlauf
 - Entwässerungsschacht (Übersaugung nicht möglich)
 - Oberleitungsmast
 - Kabelkanal
 - Beleuchtungsmast
 - Überdachung
 - Treppe
 - Rampe

HINWEIS: Die Schienenoberkante (SO) sowie die Schienenlage bezieht sich auf die Soll-Lage nach den Trassierungsdaten.

ZEICHENERKLÄRUNG

- Vermessung**
- Kilometerstein/ Kilometertafel
 - Stahlrohrmast
 - Funkmast
 - Stahlbetonmast
 - Holzmast
 - Stahlgittermast
 - Laternenmast
 - Sprechstelle
 - Achszähleinrichtung
 - Hochspannungszeichen
 - Festprellbock
 - Signalbrücke
 - Anschlagsäule
 - Videoüberwachung
 - Lautsprecher
 - Isolierstoß
 - Ankerfundament
 - Kabelmarkstein
 - Kabeltopf
 - Kabelschacht
 - PZB-Magnet mit HZ-Beschriftung
 - Schalttafel/Transformator
 - Hinweisschild Kabeltrasse
 - Verkehrsschild
 - Leitplanke
 - Geländer
 - Zaun
 - Hecke
 - Schallschrank
 - Ober- / Unterflurhydrant
 - Einstiegsschacht
 - Straßeneinlauf
 - Grenzzeichen (Ra12)
 - Laubbaumreihe
 - Grünland
 - Gehölz

Unterlage 3.11

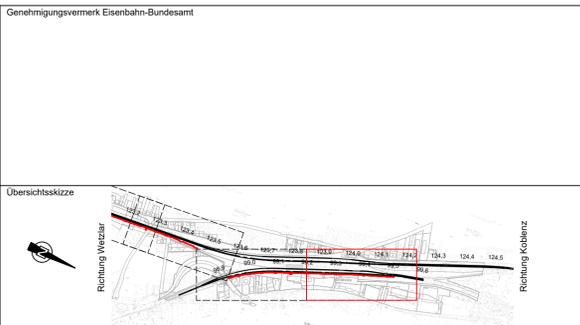


0	Ausgangsverfahren: Antragsfassung	19.02.2019
Index	Änderungen bzw. Ergänzungen	Planungsstand

Genehmigungsplanung: Unterlage für eine Entscheidung nach § 18 AEG

Vorhabenträger: DB Netz AG Regionales Projektmanagement (I NP-M-M-K(B)) Frankenstraße 1 56068 Koblenz		Planzeichens-Nr.: GP_03_11_LP-0 Projekt-Nr.: T.016077929_30	
Vertreter des Vorhabenträgers: DB Netz AG Regionales Projektmanagement (I NP-M-M-K(B)) Frankenstraße 1 56068 Koblenz		Planverfasser: KREBS+KIEFER Ingenieure GmbH Heinrich-Hertz-Straße 2 64265 Darmstadt T 06151 885-11 F 06151 885-150	
22.02.2019 Datum		19.02.2019 Datum	
gez. I. V. Bauersachs / I. A. Kellenberger Unterschrift		gez. Schmidt Unterschrift	
Höhensystem: DB REF		Koordinatensystem: DB REF	
Ursprungsplan: IVL 3507HA/HB		Blattgröße: 420 / 1160	
Maßstab: 1:500			

Vorhaben:
**Neubau Schallschutzwand Lahnstein, Braubach
3507 Wiesbaden Ost - Niederlahnstein; 3710 Wetzlar - Koblenz Hbf**
Str. 3507 km 118,751 - km 118,810 & km 119,588 - km 123,485; Str. 3710 km 98,928 - km 99,529

Planart: Lageplan 11/12
Planinhalt: Schallschutzwand 386, km 98,938 - km 99,519

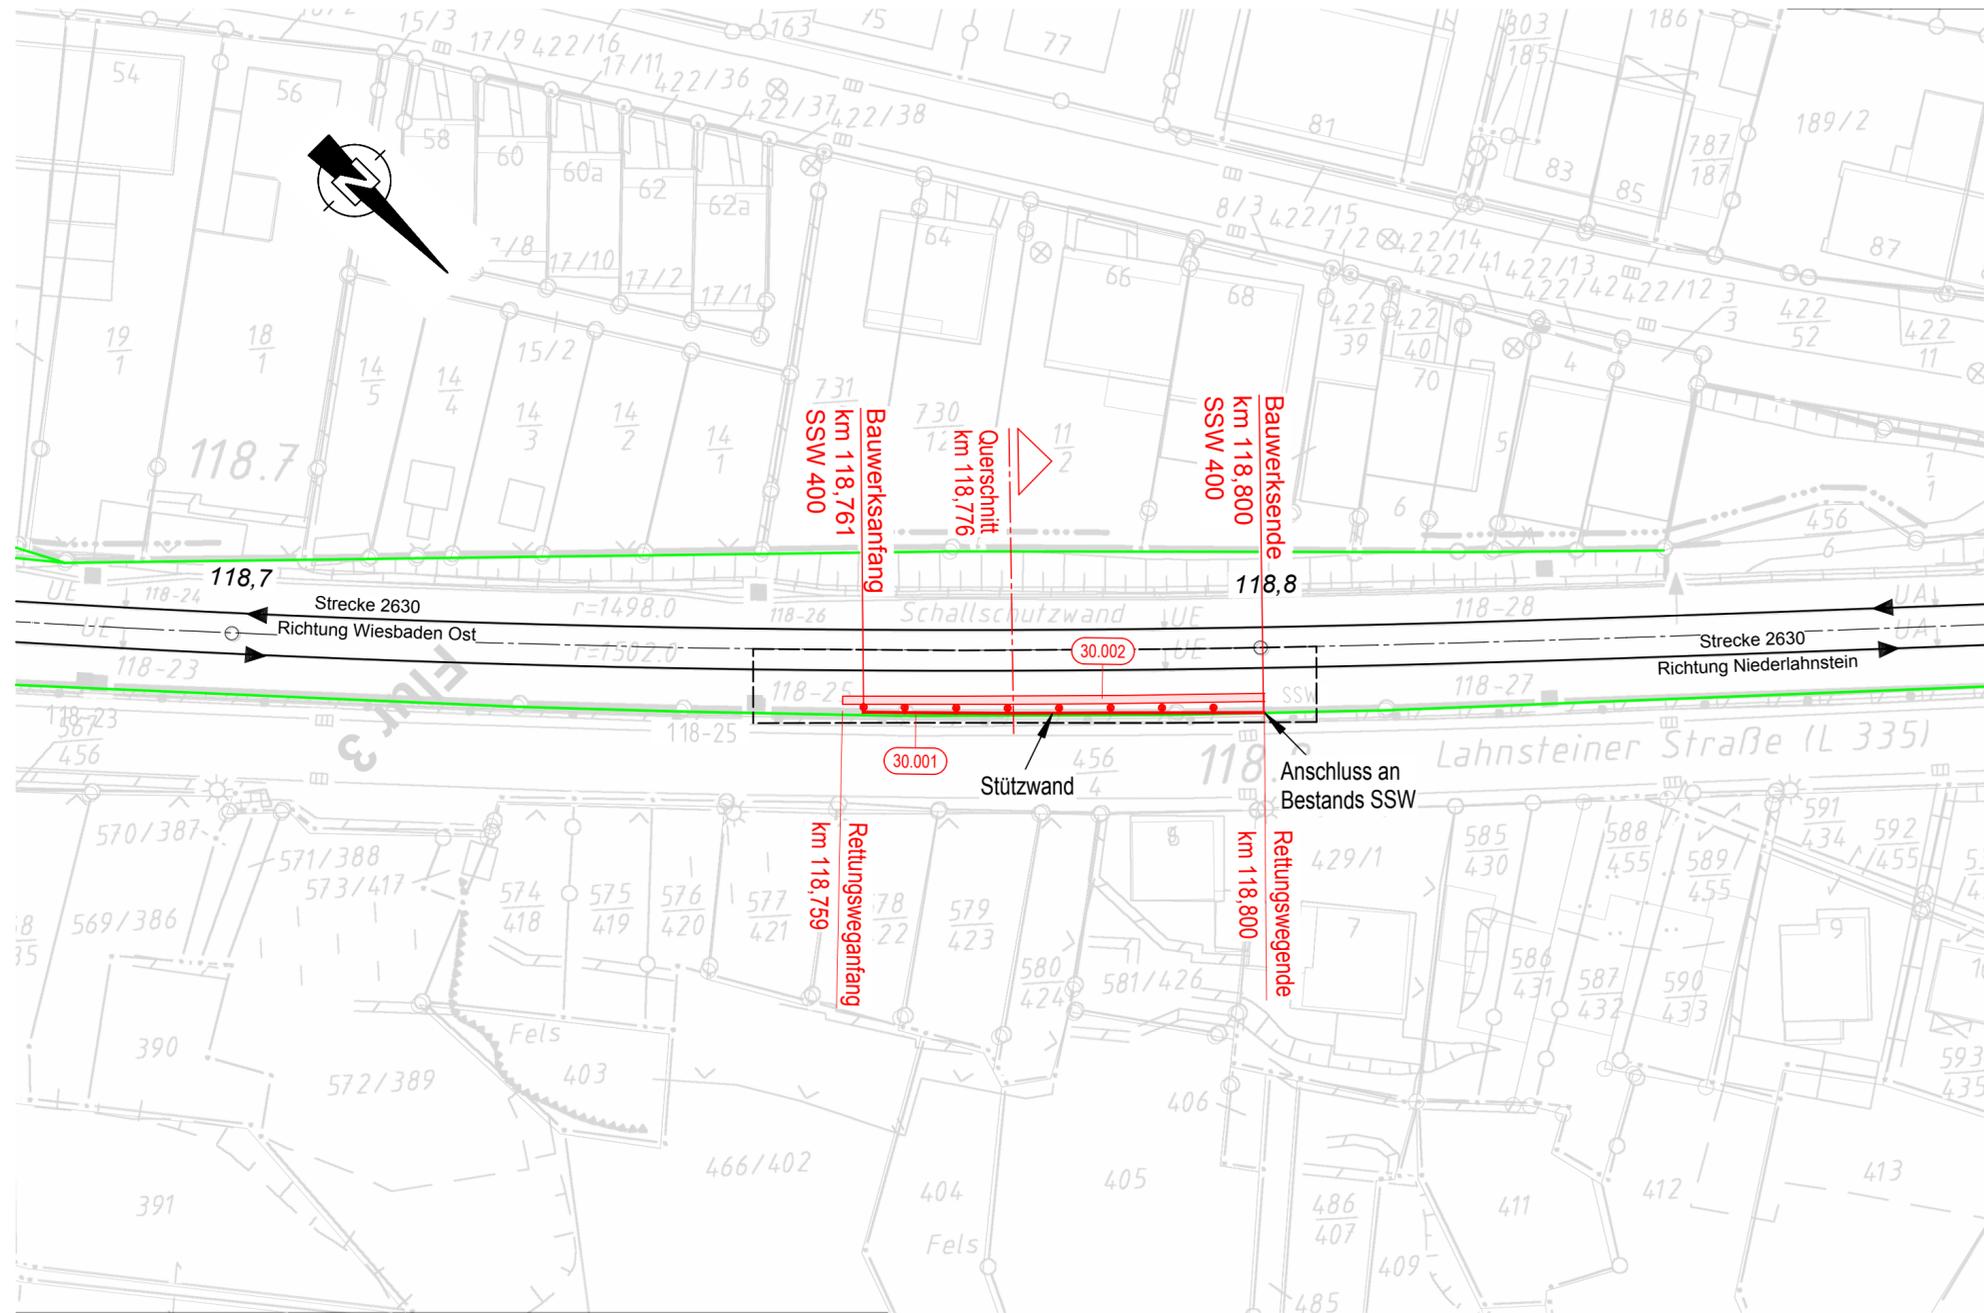

LEGENDE

- Kataster (amtlich)**
- Gemeindegrenze
 - Gemarkungsgrenze
 - Flurgrenze
 - Flurstücksgrenze

- Planung**
- Bestand
 - Neubau/Änderung
 - Rückbau
 - äußere Grenze der vorhabens-trägereigenen Grundstücke
 - Planfeststellungsgrenze
 - Nr laufende Nr. Bauwerkverzeichnis

- IVL**
- Lärmschutzwand LSW
 - Böschung
 - Stützwand
 - Zaun
 - Schutzplanke
 - Tiefenentwässerung
 - Sickerschlitz
 - Entwässerungsgraben
 - Versickerungsanlage
 - Straßeneinlauf
 - Entwässerungsschacht (Darstellung nicht maßstablich)
 - Oberleitungsmast
 - Kabelkanal
 - Beleuchtungsmast
 - Überdachung
 - Treppe
 - Rampe

HINWEIS:
Die Schienenoberkante (SO) sowie die Schienen-lage bezieht sich auf die Soll-Lage nach den Trassierungsdaten.

ZEICHENERKLÄRUNG

- Vermessung**
- Kilometerstein/ Kilometertafel
 - Stahlrohrmast
 - Funkmast
 - Stahlbetonmast
 - Holzmast
 - Stahlgittermast
 - Laternenmast
 - Sprechstelle
 - Achszähleinrichtung
 - Hochspannungszeichen
 - Festprellbock
 - Signalbrücke
 - Anschlagsäule
 - Videoüberwachung
 - Lautsprecher
 - Isolierstoß
 - Ankerfundament
 - Kabelmarkstein
 - Kabeltopf
 - Kabelschacht
 - PZB-Magnet mit HZ-Beschriftung
 - Schalthaus/Transformator
 - Hinweisschild Kabeltrasse
 - Verkehrsschild
 - Leitplanke
 - Geländer
 - Zaun
 - Hecke
 - Schaltschrank
 - Ober- / Unterflurhydrant
 - Einstiegsschacht
 - Straßeneinlauf
 - Grenzzeichen (Ra12)
 - Laubbaumreihe
 - Grünland
 - Gehölz

Genehmigungsvermerk Eisenbahn-Bundesamt

Übersichtsskizze

0	Ausgangsverfahren: Antragsfassung	19.02.2019
Index	Änderungen bzw. Ergänzungen	Planungsstand

Genehmigungsplanung: Unterlage für eine Entscheidung nach § 18 AEG

Vorhabenträger: DB Netz AG Regionalbereich Mitte Frankenstraße 1 56068 Koblenz		Planzeichen-Nr.: GP_03_12_LP-0								
Vertreter des Vorhabenträgers: DB Netz AG Regionalbereich Mitte Regionales Projektmanagement (LNP-MI-M-K(8)) Hahnstraße 49 60528 Frankfurt/Main		Projekt-Nr.: T.016077929_30								
Planverfasser: KREBS+KIEFER Ingenieure GmbH Heinrich-Hertz-Straße 2 64285 Darmstadt T 06151 885-0 F 06151 885-150		<table border="1"> <tr> <th>Datum</th> <th>Name</th> </tr> <tr> <td>19.02.2019</td> <td>M. Zeiler</td> </tr> <tr> <td>19.02.2019</td> <td>K. Voht</td> </tr> <tr> <td>19.02.2019</td> <td>A. Steitz</td> </tr> </table>	Datum	Name	19.02.2019	M. Zeiler	19.02.2019	K. Voht	19.02.2019	A. Steitz
Datum	Name									
19.02.2019	M. Zeiler									
19.02.2019	K. Voht									
19.02.2019	A. Steitz									
Höhensystem: DHHN 12										
Koordinatensystem: Gauß-Krüger										
Ursprungsplan: IVL EV/EX										
Blattgröße: 297 / 800										
Maßstab: 1:500										

Vorhaben: **Neubau Schallschutzwand Lahnstein, Braubach**
3507 Wiesbaden Ost - Niederlahnstein; 3710 Wetzlar - Koblenz Hbf
 Str. 3507 km 118,751 - km 118,810 & km 119,588 - km 123,485; Str. 3710 km 98,928 - km 99,529

Planart: Lageplan 12/12

Planinhalt: Schallschutzwand 400, km 118,761 - km 118,800