
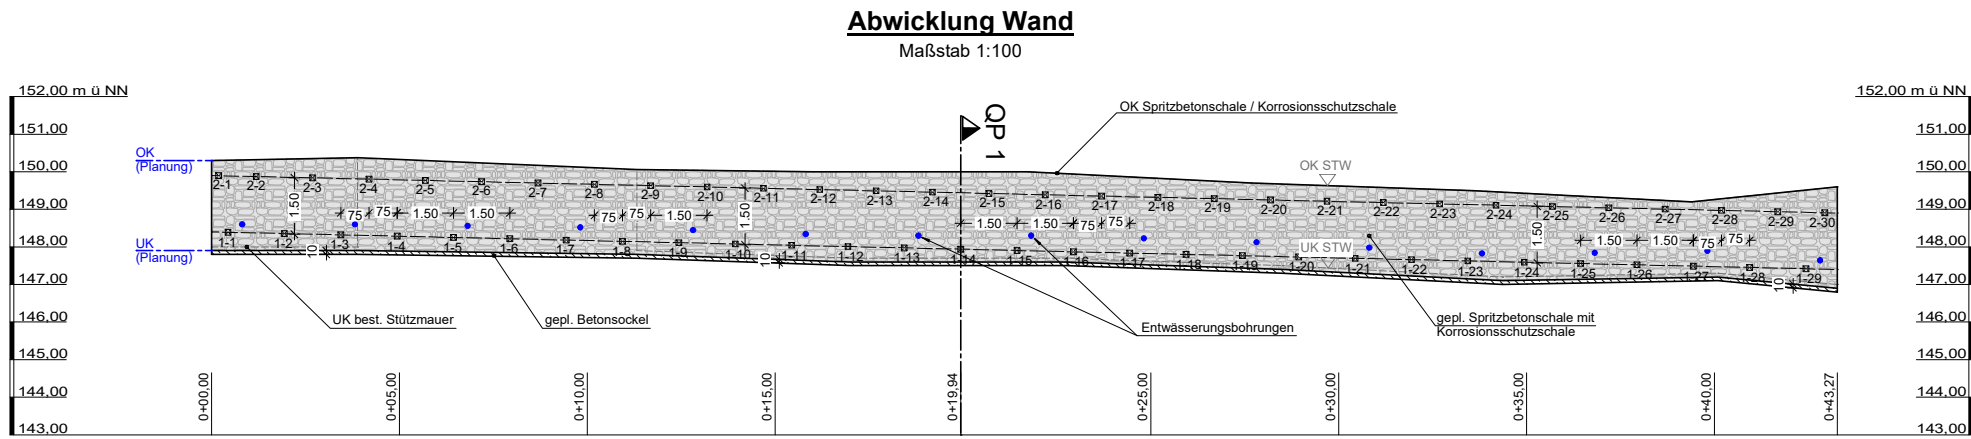
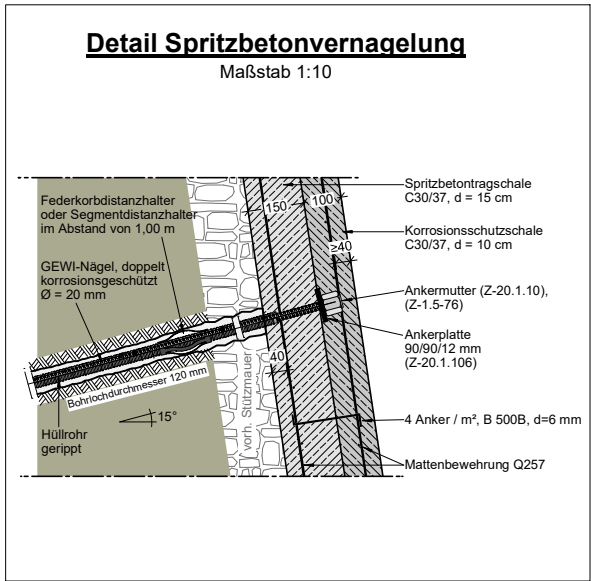
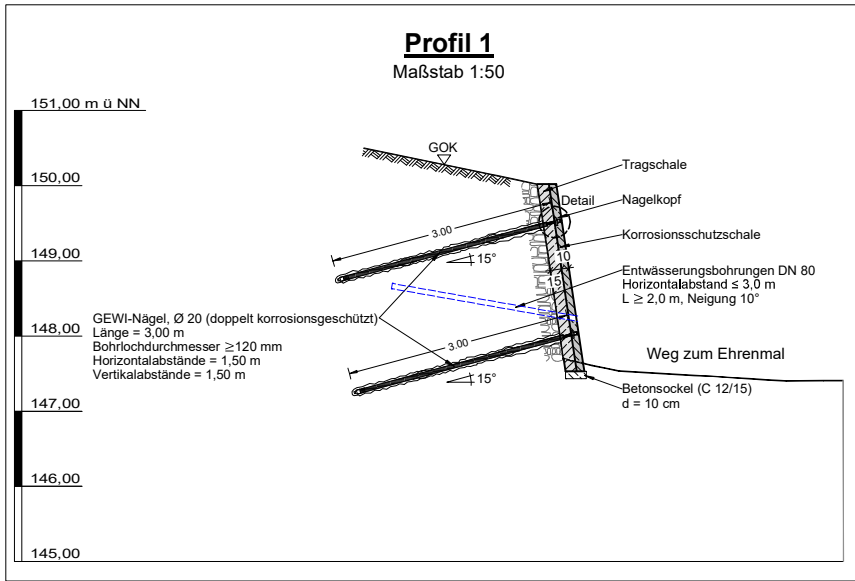


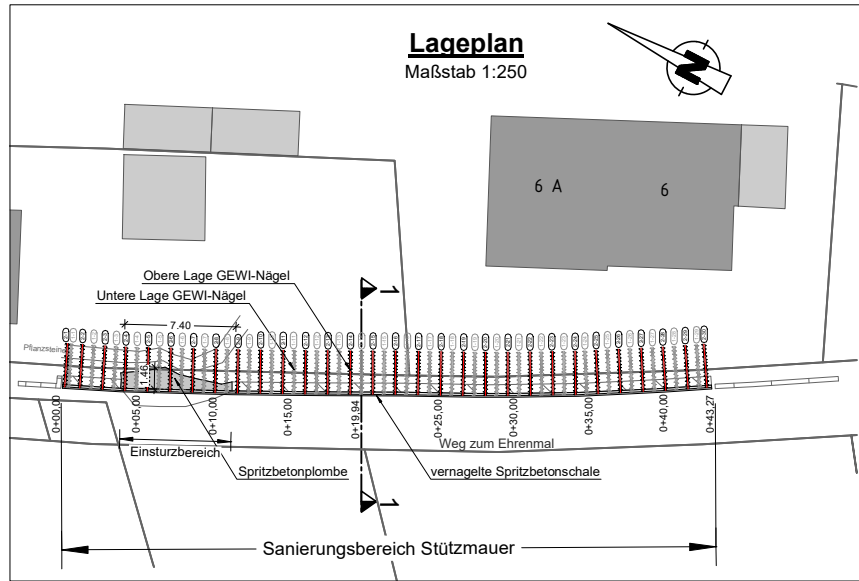

Leitungsführung prüfen - Vernagelung ggf. anpassen

KRIECHBAUM
INGENIEURBÜRO GEOTECHNIK

Rhein-Mosel-Straße 28
56281 Emmelhäusen

Telefon: 06747 - 95 02 60
Telefax: 06747 - 95 02 88

336421		
	Datum	Zeichen
bearbeitet:	07.03.2022	kb
gezeichnet:	07.03.2022	uc
geprüft:	07.03.2022	kb

AUSFÜHRUNGSPLANUNG

STADT LAHNSTEIN

Didierstraße 21C · 56112 Lahnstein
Tel: 02621/914-0 · Fax: 02621/914-330



Lahnstein	Maßstab: 1:250 / 1:100 1:50 / 1:10	Plan-Nr.: 1
Weg zum Ehrenmal	Lageplan, Abwicklung, Querprofil, Detail	
Sanierung Stützmauer		
von NK	nach NK	von km
		nach km

Nr.	Art der Änderung	Datum	Name
1			
2			
3			
4			
5			
6			

aufgestellt:

Lahnstein, den