


Zeichenerklärung

| Planung | Bestand |
|--|-------------------------------------|
| Fahrbahn, Asphalt, Vollausbau | Schrammbord |
| Fahrbahn, Asphalt, Deckensanierung | Borde: Hochbord, Rundbord, Tiefbord |
| Deckensanierung + Ausgleichsschicht | Baum, Bodendecker |
| Fahrbahn, Natursteinpflaster mit Markierung | Baumscheibe mit Rost |
| Mischverkehrsfläche, Anthrazit | Abbruch, Beleuchtung Bestand |
| Gehweg | Sitzmöglichkeit, Geländer |
| Betonsteinpflaster | Entwässerungsrinne, -mulde |
| Gemeinsamer Geh- und Radweg | Wasserbausteine |
| Radweg, Anrampung | Grunderwerbsfläche |
| Gehweg, wassergebunden | Sinkkasten |
| Bankett | Baum |
| Parkplätze | |
| Randeinfassung, Natursteinpflaster | |
| Pflanzbeet | |
| Anrampung, Sinusstein, 75 cm mit 8 cm Auftritt | |

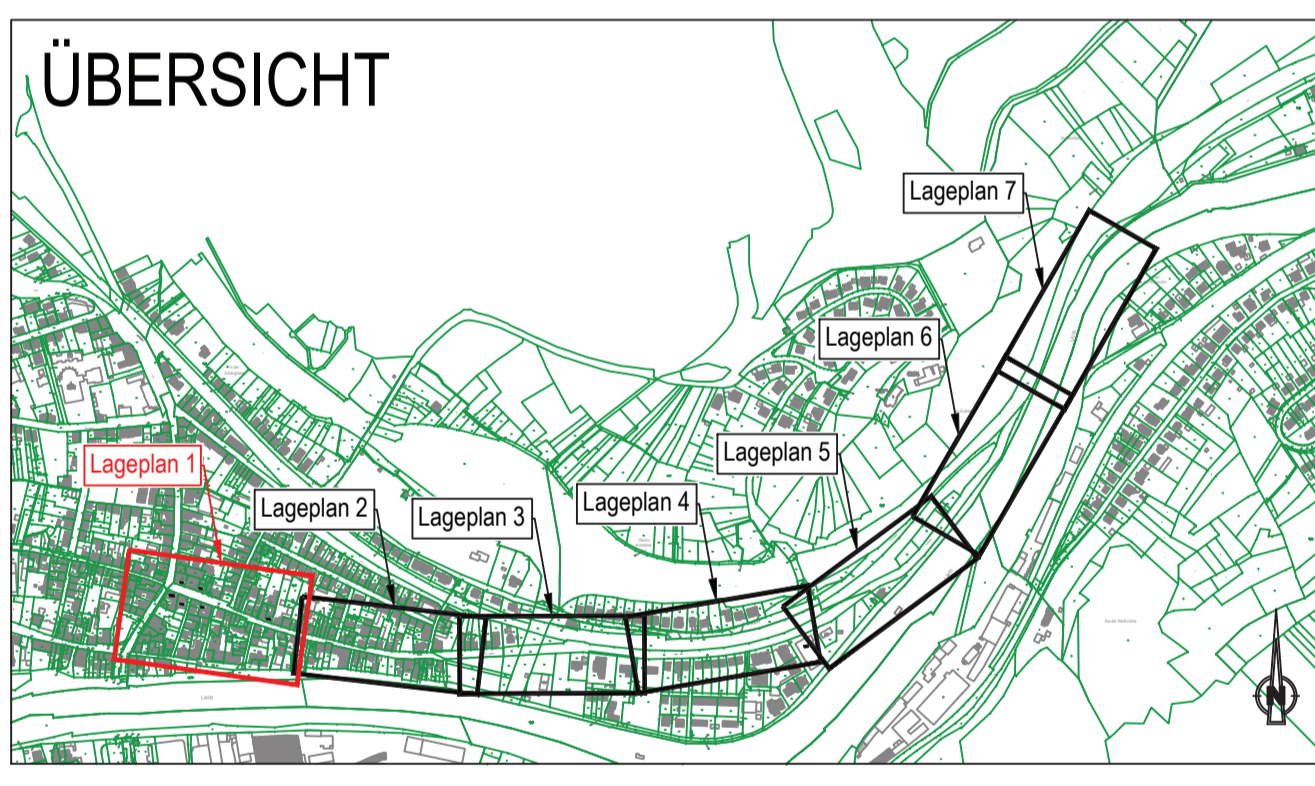

Entwurfsplanung

| | | | | |
|---|------------------|-------|----------------------------|---------------|
| 4 | | | | |
| 3 | | | | |
| 2 | | | | |
| 1 | | | | |
| Rev. | Art der Änderung | Datum | bearb. | gepr. |
| Erstmals verteilt am: | | | | |
| | | | | |
| Kreative Ingenieurleistungen für eine intakte Umwelt www.fischer-teamplan.de · info@fischer-teamplan.de | | | | |
| Auftraggeber: Stadt Lahnstein | | | | |
| Projekt: Ausbau der Emser Straße und Emser Landstraße | | | | |
| Darstellung: Lageplan Blatt 1 | | | | |
| Bearb. | Aug. 2025 | Wies | Maßstab: 1:250 | Auftraggeber: |
| Gez. | Aug. 2025 | Wirs | Plan Nr.: 70181 / 10387471 | |
| Gesehen: | | | Blatt Nr.: 101 | |
| | | | Blattgröße: 594x1189 | |