


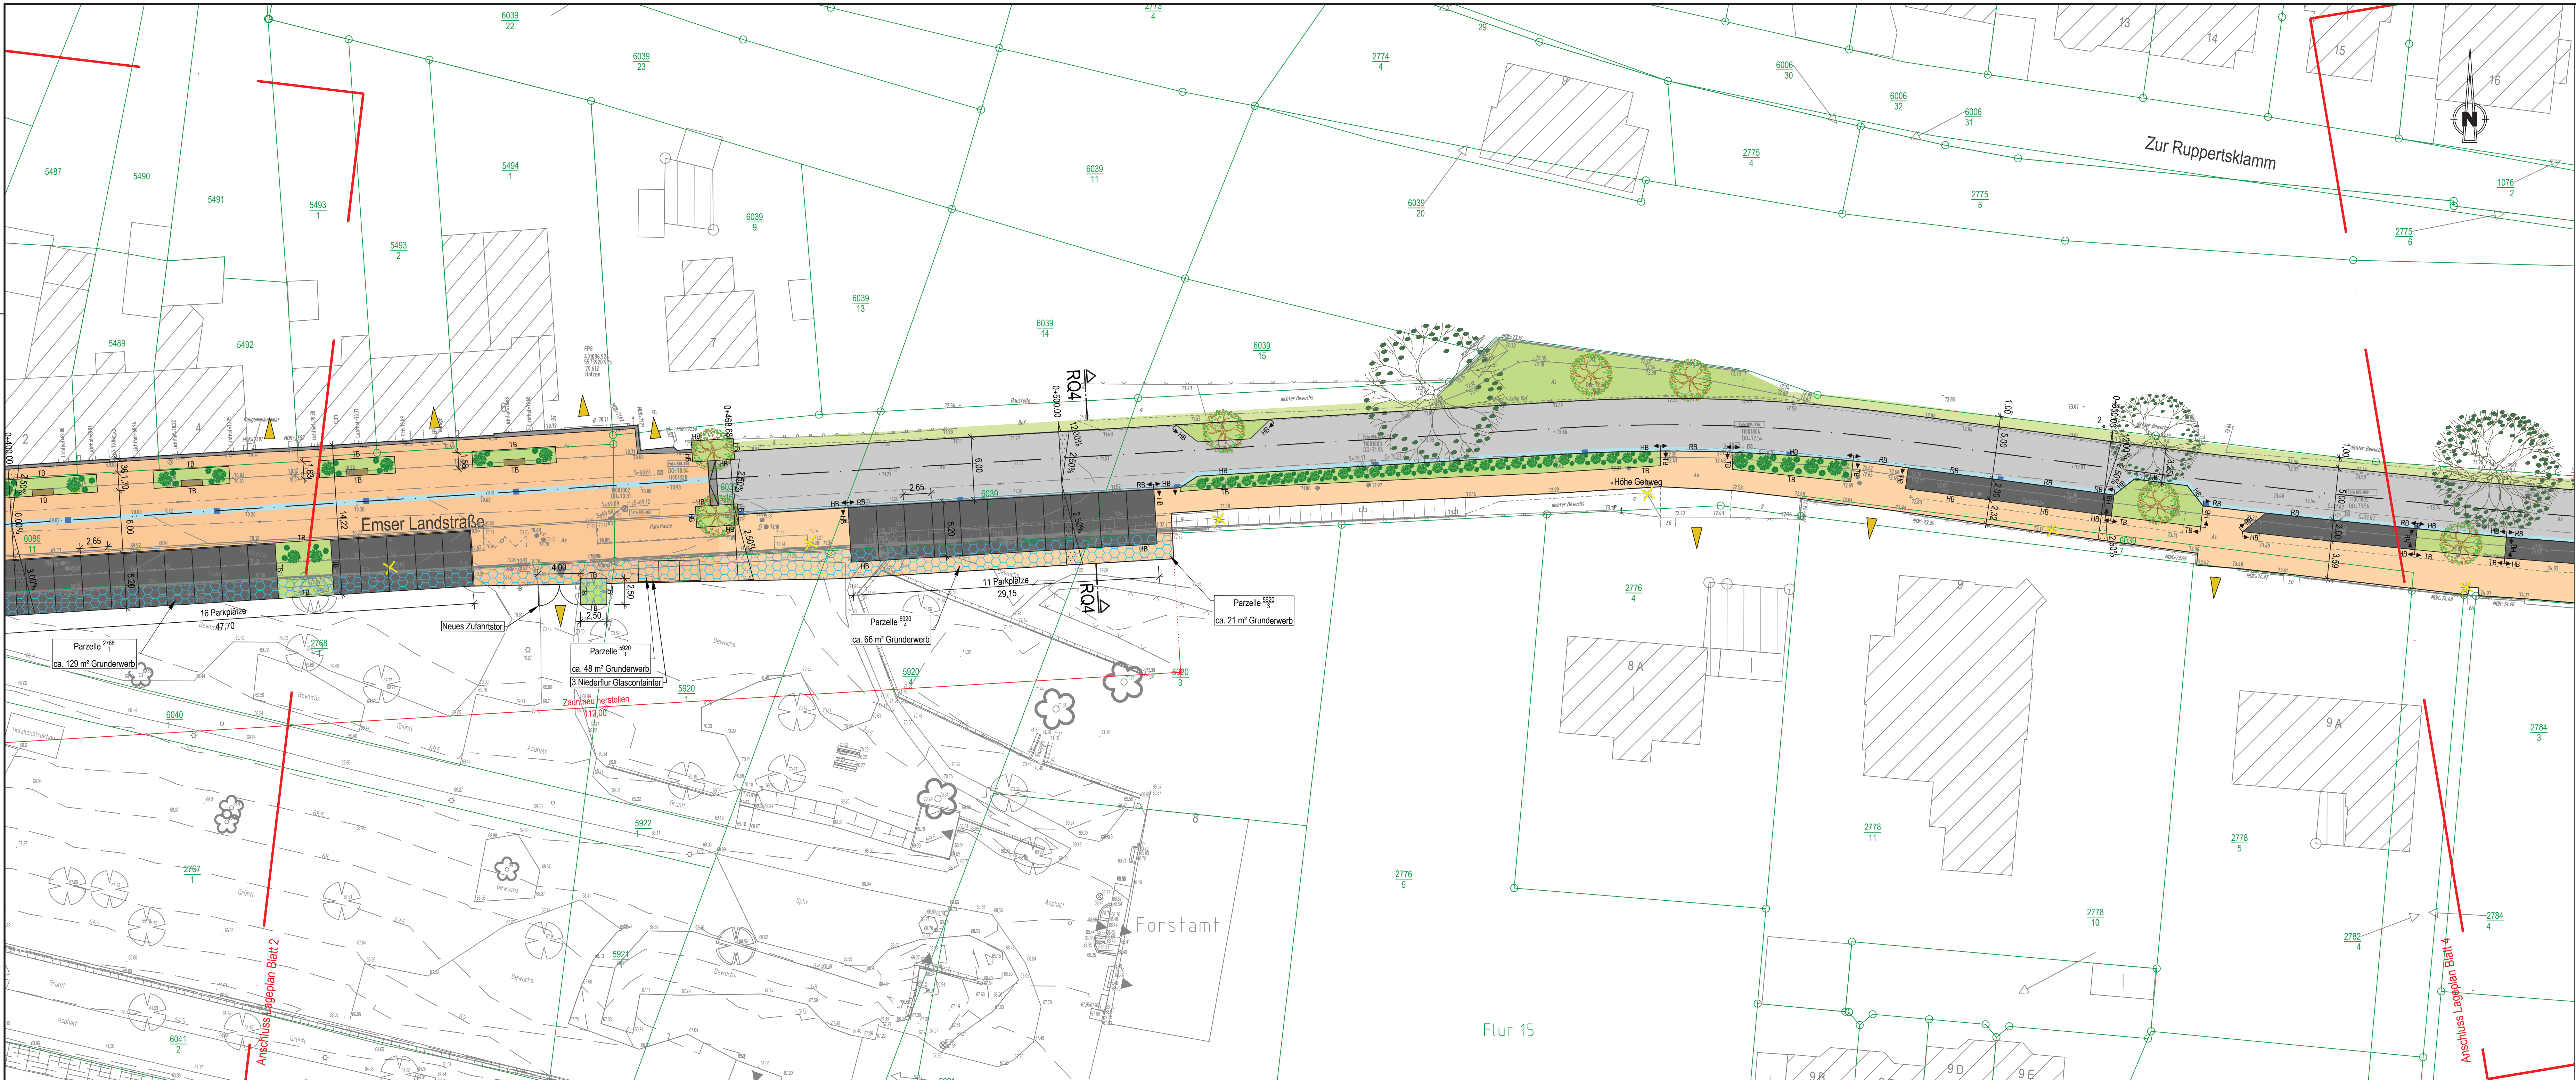


Planung

- Fahrbahn, Asphalt, Vollausbau
- Fahrbahn, Asphalt, Deckensanierung
- Fahrbahn, Asphalt
- Fahrbahn, Natursteinpflaster mit Markierung
- Mischverkehrsfläche, Betonsteinpflaster, Anthrazit
- Gehweg
- Gemeinsamer Geh- und Radweg
- Radweg, Anrampung
- Gehweg, wassergebunden
- Parkplätze
- Randeinfassung, Natursteinpflaster
- Pflanzbeet
- Anrampung, Sinusstein, 75 cm mit 8 cm Auftritt

Zeichenerklärung

- Schrammbord
- Borde, Hochbord, Rundbord, Tiefbord
- Baum, Bodendecker
- Baumscheibe mit Rost
- Abbruch, Beleuchtung Bestand
- Sitzmöglichkeit, Geländer
- Entwässerungsrinne, -mulde
- Wasserbausteine
- Grundenverbsfläche
- Sinkkasten
- Einfahrtspeil
- Baum

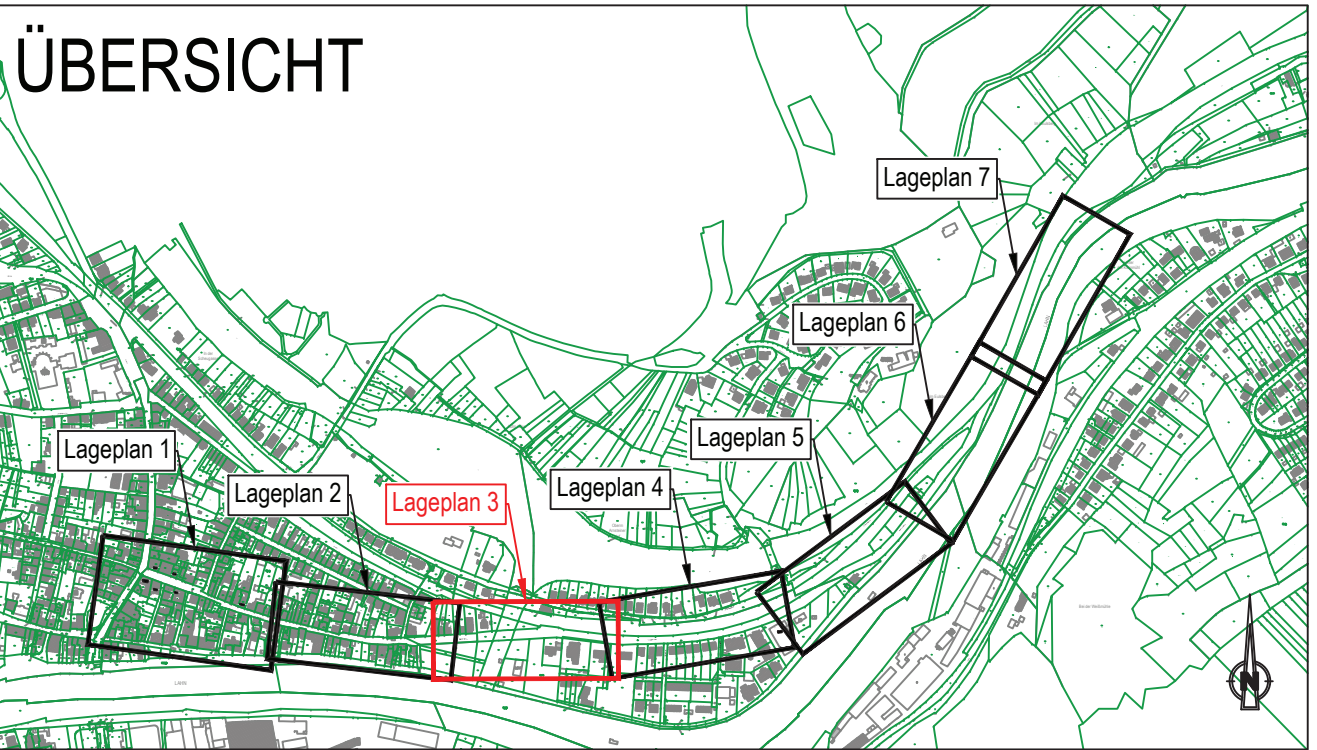

Entwurfsplanung

4				
3				
2				
1				
Rev.	Art der Änderung	Datum	bearb.	gepr.

Erstmalig verteilt am:

Kreative Ingenieurleistungen für eine intakte Umwelt
www.fischer-teamplan.de · info@fischer-teamplan.de

Auftraggeber: **Stadt Lahnstein**

Projekt: **Ausbau der Emser Straße und Emser Landstraße**

Darstellung: **Lageplan Blatt 3**

Bearb.	Aug. 2025	Wagner	Maßstab: 1:250	Auftraggeber:
Gez.	Aug. 2025	Wirs		
Gesehen:			Plan Nr.: 70181 / 10387473	
			Blatt Nr.: 103	
			Blattgröße: 420x1189	