


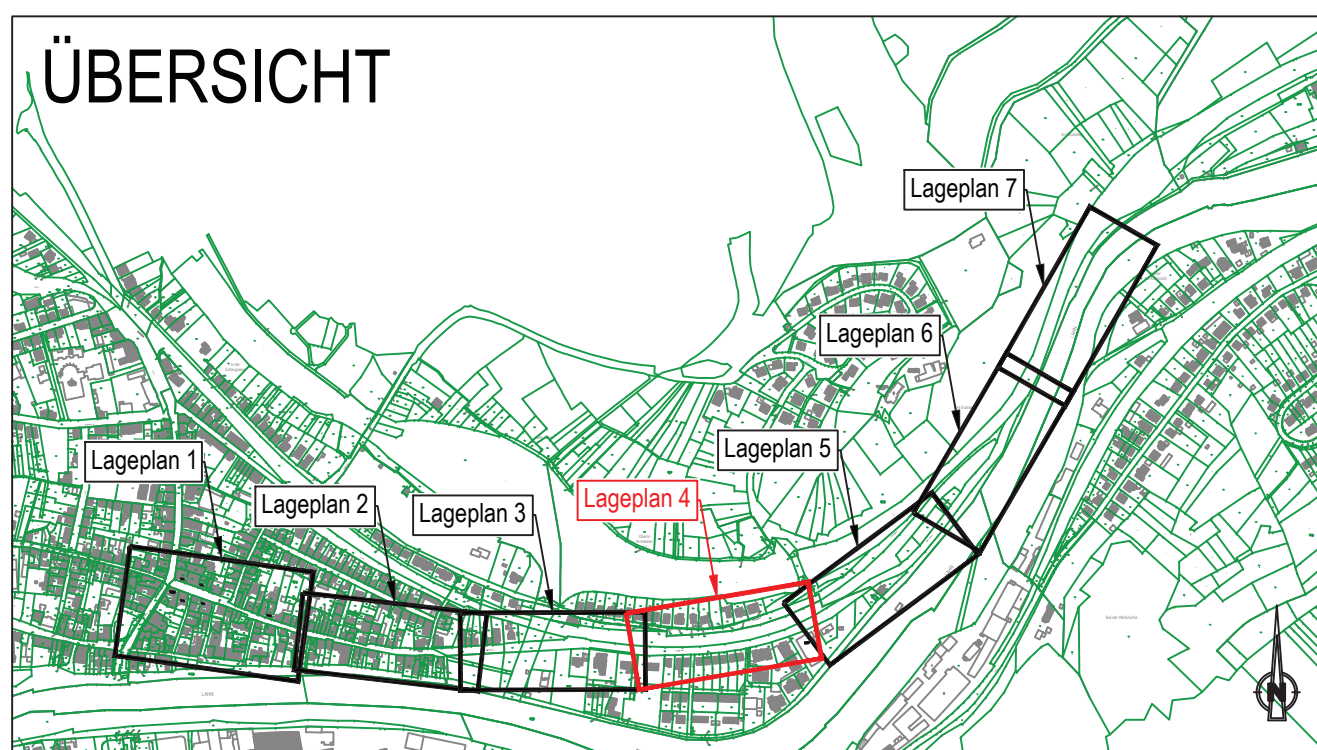

Zeichenerklärung		
Planung		
	Fahrbahn, Asphalt, Vollausbau	Schrammbord
	Fahrbahn, Asphalt, Deckensanierung	Borde; Hochbord, Rundbord, Tiefbord
	Fahrbahn, Asphalt	Baum, Bodendecker
	Fahrbahn, Natursteinpflaster mit Markierung	Baumscheibe mit Rost
	Mischverkehrsfläche, Betonsteinpflaster, Anthrazit	Abbruch, Beleuchtung Bestand
	Gehweg	Sitzmöglichkeit, Geländer
	Betonsteinpflaster	Entwässerungsrinne, -mulde
	Gemeinsamer Geh- und Radweg	Wasserbausteine
	Radweg, Anrampung	Grunderwerbsfläche
	Gehweg, wassergebunden	Sinkkasten
	Bankett	Einfahrtspeil
	Parkplätze	Baum
	Randeinfassung, Natursteinpflaster	
	Pflanzbeet	
	Anrampung, Sinusstein, 75 cm mit 8 cm Auftritt	
Bestand		



Entwurfsplanung				
4				
3				
2				
1				
Rev.	Art der Änderung	Datum	bearb.	gepr.
Erstmalig verteilt am:				
Kreative Ingenieurleistungen für eine intakte Umwelt www.fischer-teamplan.de · info@fischer-teamplan.de				
Auftraggeber: Stadt Lahnstein				
Projekt: Ausbau der Emser Straße und Emser Landstraße				
Darstellung: Lageplan Blatt 4				
Bearb.	Aug. 2025	Wagner	Maßstab: 1:250	Auftraggeber:
Gez.	Aug. 2025	Wirs		
Gesehen:			Plan Nr.: 70181 / 10387475	
			Blatt Nr.: 104	
			Blattgröße: 420x1189	