

Auszug aus den Geobasisinformationen

Liegenschaftskarte

RSE V. Kai

**LAGEPLAN
ERGÄNZT**

4.2.26

BAUHERRN

Hergestellt am 04.02.2026




Rheinland-Pfalz

VERMESSUNGS- UND
KATASTERAMT
WESTERWALD-TAUNUS

Flurstück: 58/13
Flur: 15
Gemarkung: Oberlahnstein (0961)

Gemeinde: Lahnstein
Landkreis: Rhein-Lahn-Kreis

Jahnstraße 5
56457 Westerburg

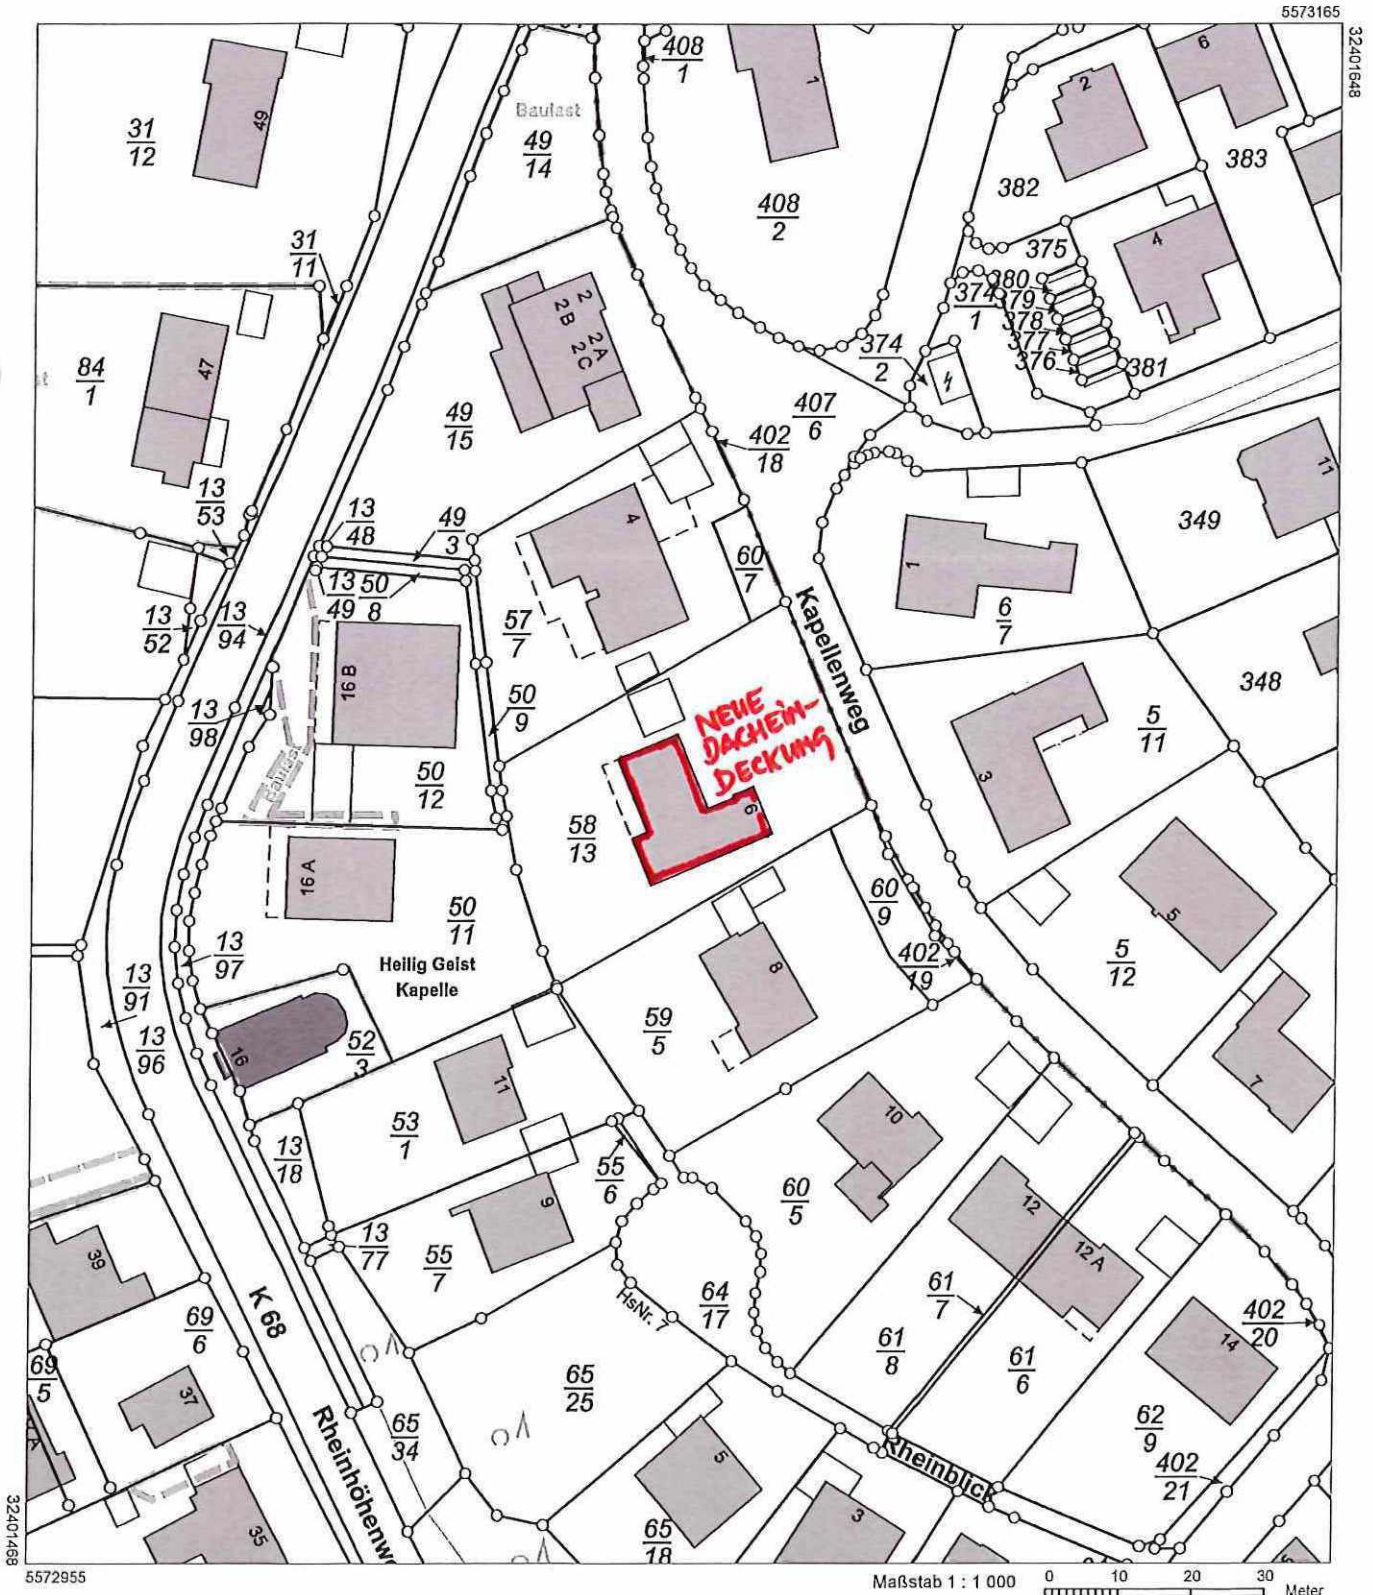

Vervielfältigungen für eigene Zwecke sind zugelassen. Eine unmittelbare oder mittelbare Vermarktung, Umwandlung oder Veröffentlichung der Geobasisinformationen bedarf der Zustimmung der zuständigen Vermessungs- und Katasterbehörde (§ 12 Landesgesetz über das amtliche Vermessungswesen)

Hergestellt durch das Landesamt für Vermessung und Geobasisinformation Rheinland-Pfalz.



H 5572957

R 401648

Datum: 4.2.2026

Maßstab: 1 : 1000

Notiz

