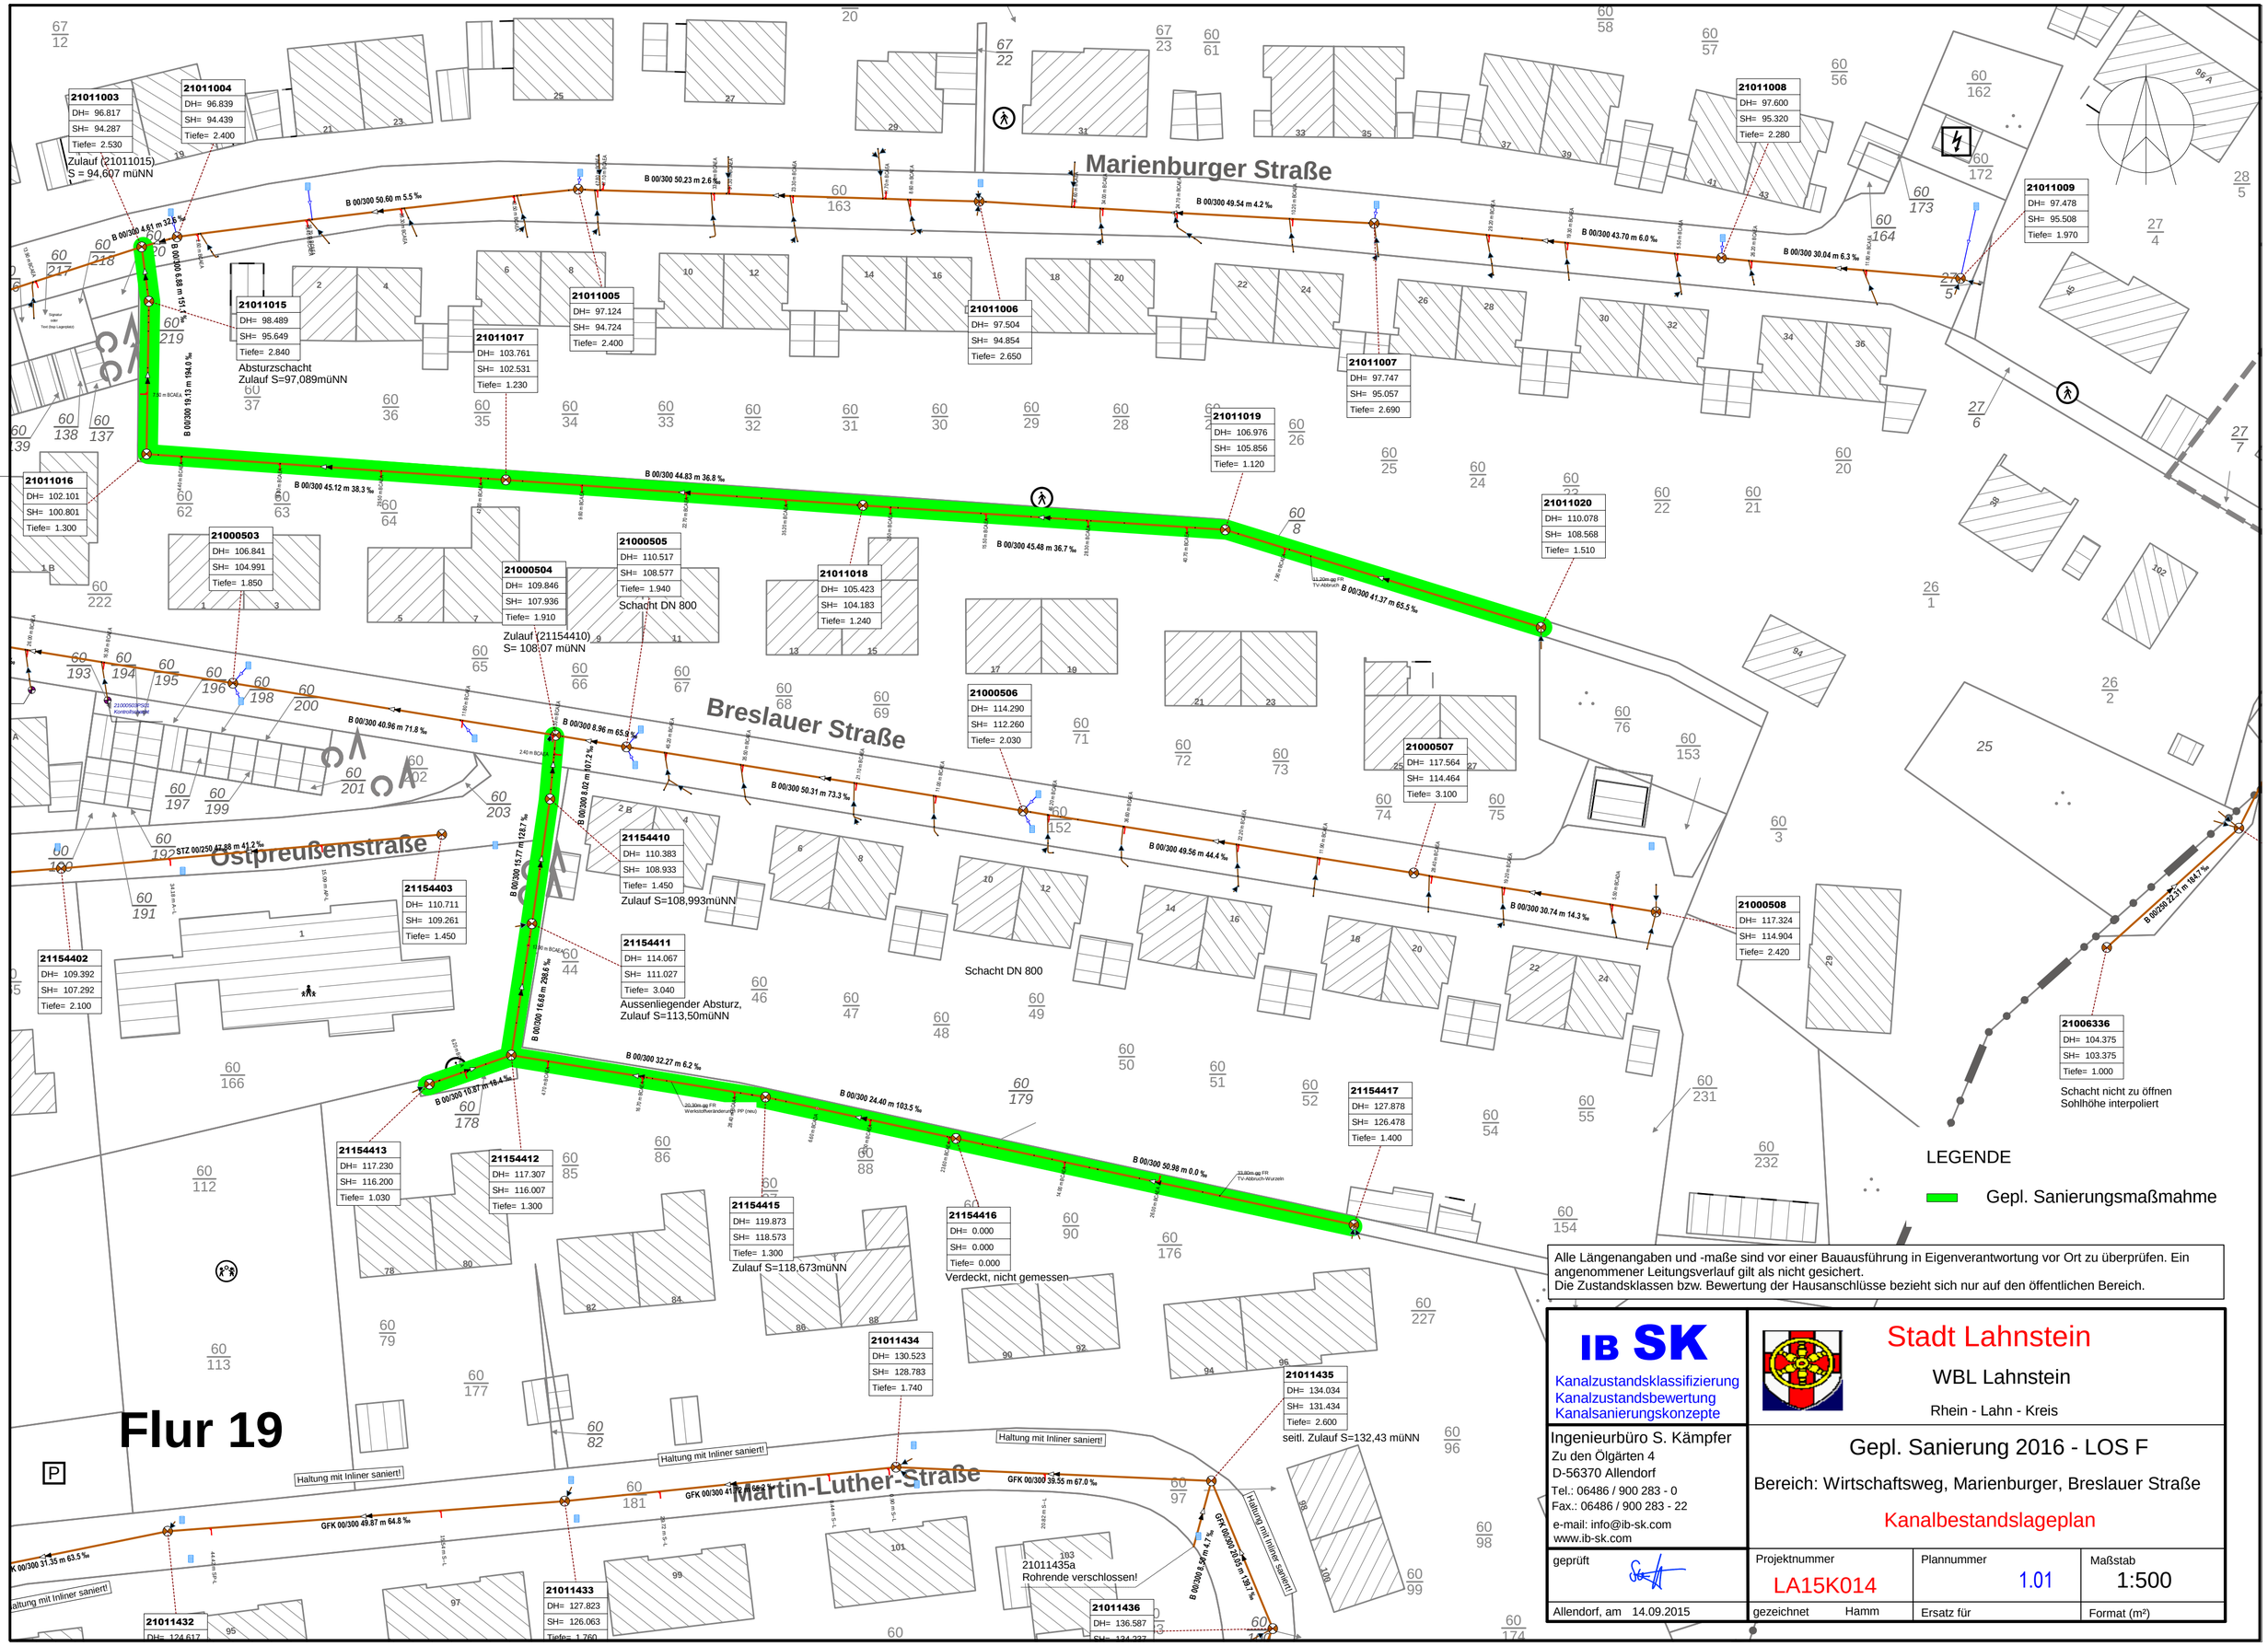


Alle Längenangaben und -maße sind vor einer Bauausführung in Eigenverantwortung vor Ort zu überprüfen. Ein angenommener Leitungsverlauf gilt als nicht gesichert.
Die Zustandsklassen bzw. Bewertung der Hausanschlüsse bezieht sich nur auf den öffentlichen Bereich.

**IB SK**

Kanalzustandsklassifizierung
Kanalzustandsbewertung
Kanalsanierungskonzepte


Ingenieurbüro S. Kämpfer
Zu den Ölgärten 4
D-56370 Allendorf
Tel.: 06486 / 900 283 - 0
Fax.: 06486 / 900 283 - 22
e-mail: info@ib-sk.com
www.ib-sk.com


geprüft

Allendorf, am 14.09.2015

# Stadt Lahnstein

WBL Lahnstein

Rhein - Lahn - Kreis

## Gepl. Sanierung 2016 - LOS F

Bereich: Wirtschaftsweg, Marienburger, Breslauer Straße

Kanalbestandslageplan

| Projektnummer | Plannummer | Maßstab |
|---|---|---|
| LA15K014 | 1.01 | 1:500 |

gezeichnet Hamm | Ersatz für | Format (m²)