



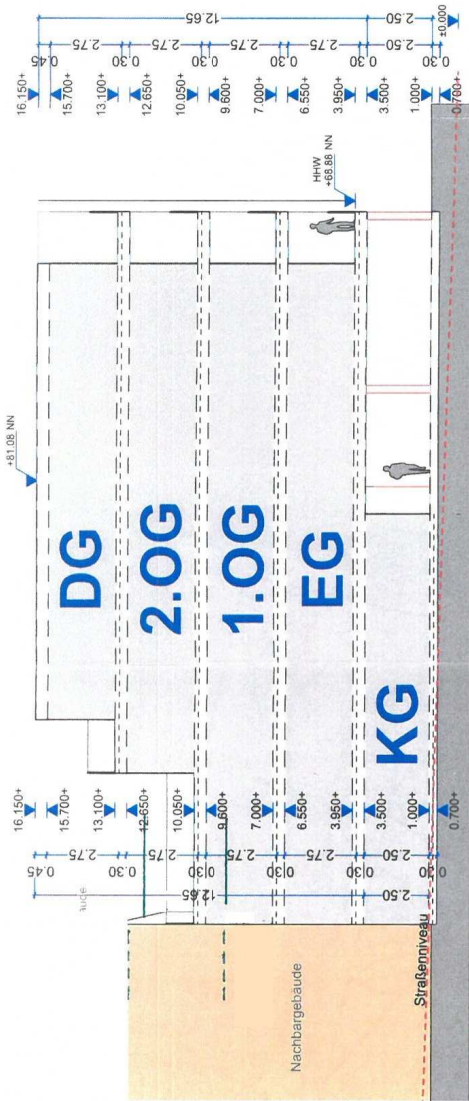

SCHEMASCHNITT A-A 1:200

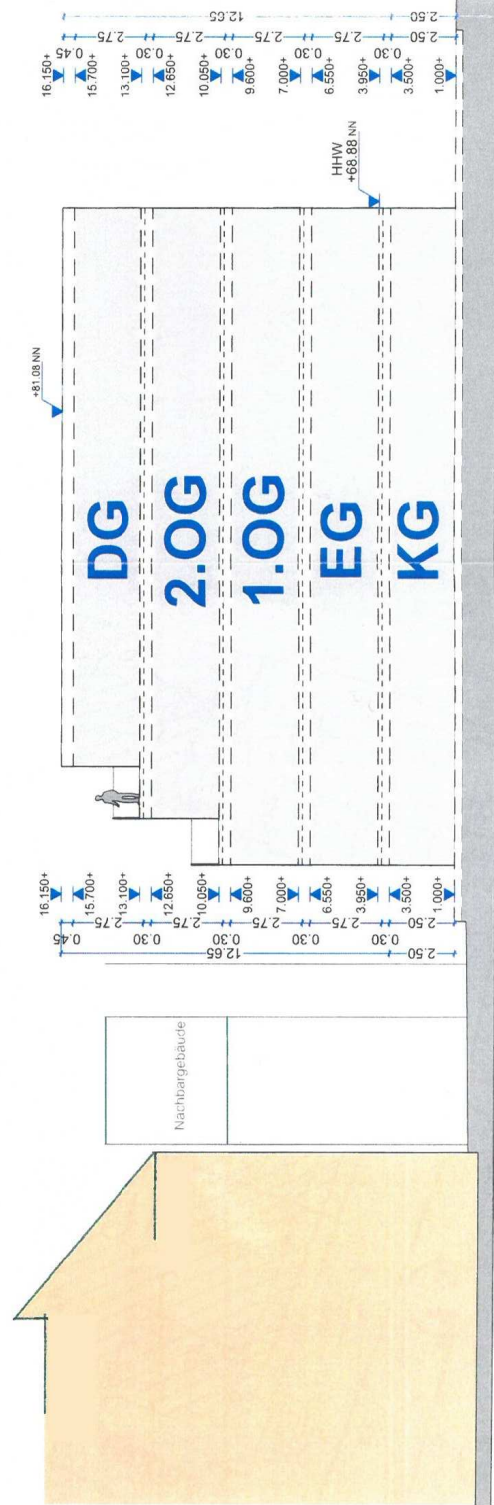

SCHEMASCHNITT B-B 1:200