

Auszug aus den Geobasisinformationen

Liegenschaftskarte



Rheinland-Pfalz


VERMESSUNGS- UND
KATASTERAMT
WESTERWALD-TAUNUS

Hergestellt am 31.01.2018

Flurstück: 5553/2
Flur: 28
Gemarkung: Niederlahnstein (0962)

Gemeinde: Lahnstein
Landkreis: Rhein-Lahn-Kreis

Jahnstraße 5
56457 Westerburg

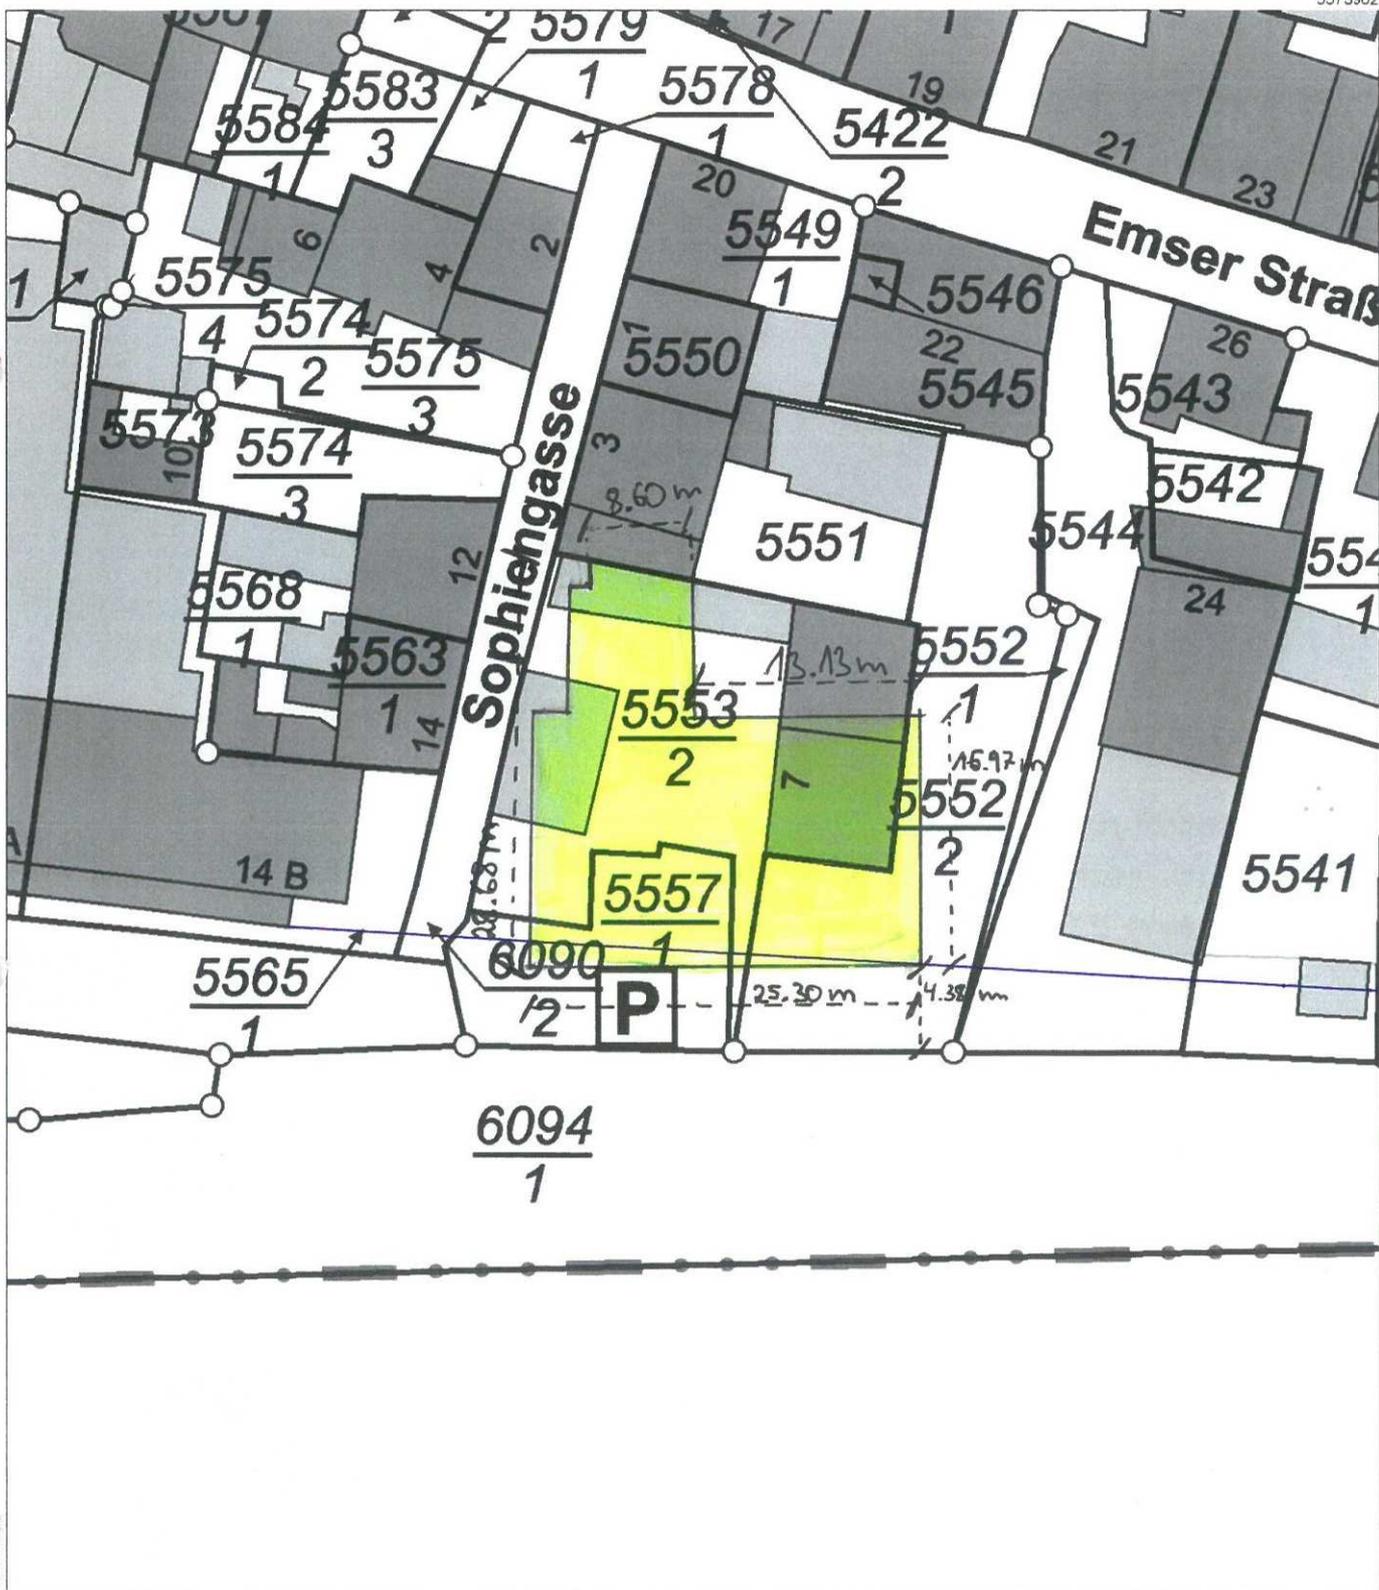


5573962

32400818

32400728

5573857

Maßstab 1 : 500

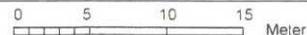

Vervielfältigungen für eigene Zwecke sind zugelassen. Eine unmittelbare oder mittelbare Vermarktung, Umwandlung oder Veröffentlichung der Geobasisinformationen bedarf der Zustimmung der zuständigen Vermessungs- und Katasterbehörde (§ 12 Landesgesetz über das amtliche Vermessungswesen)