



Beachte Binder Köpfe, Binnensböden usw.

POSITIONSPLAN SPARRENLAGE

Pilzbefall

$\hat{r}$ = interessiert nicht

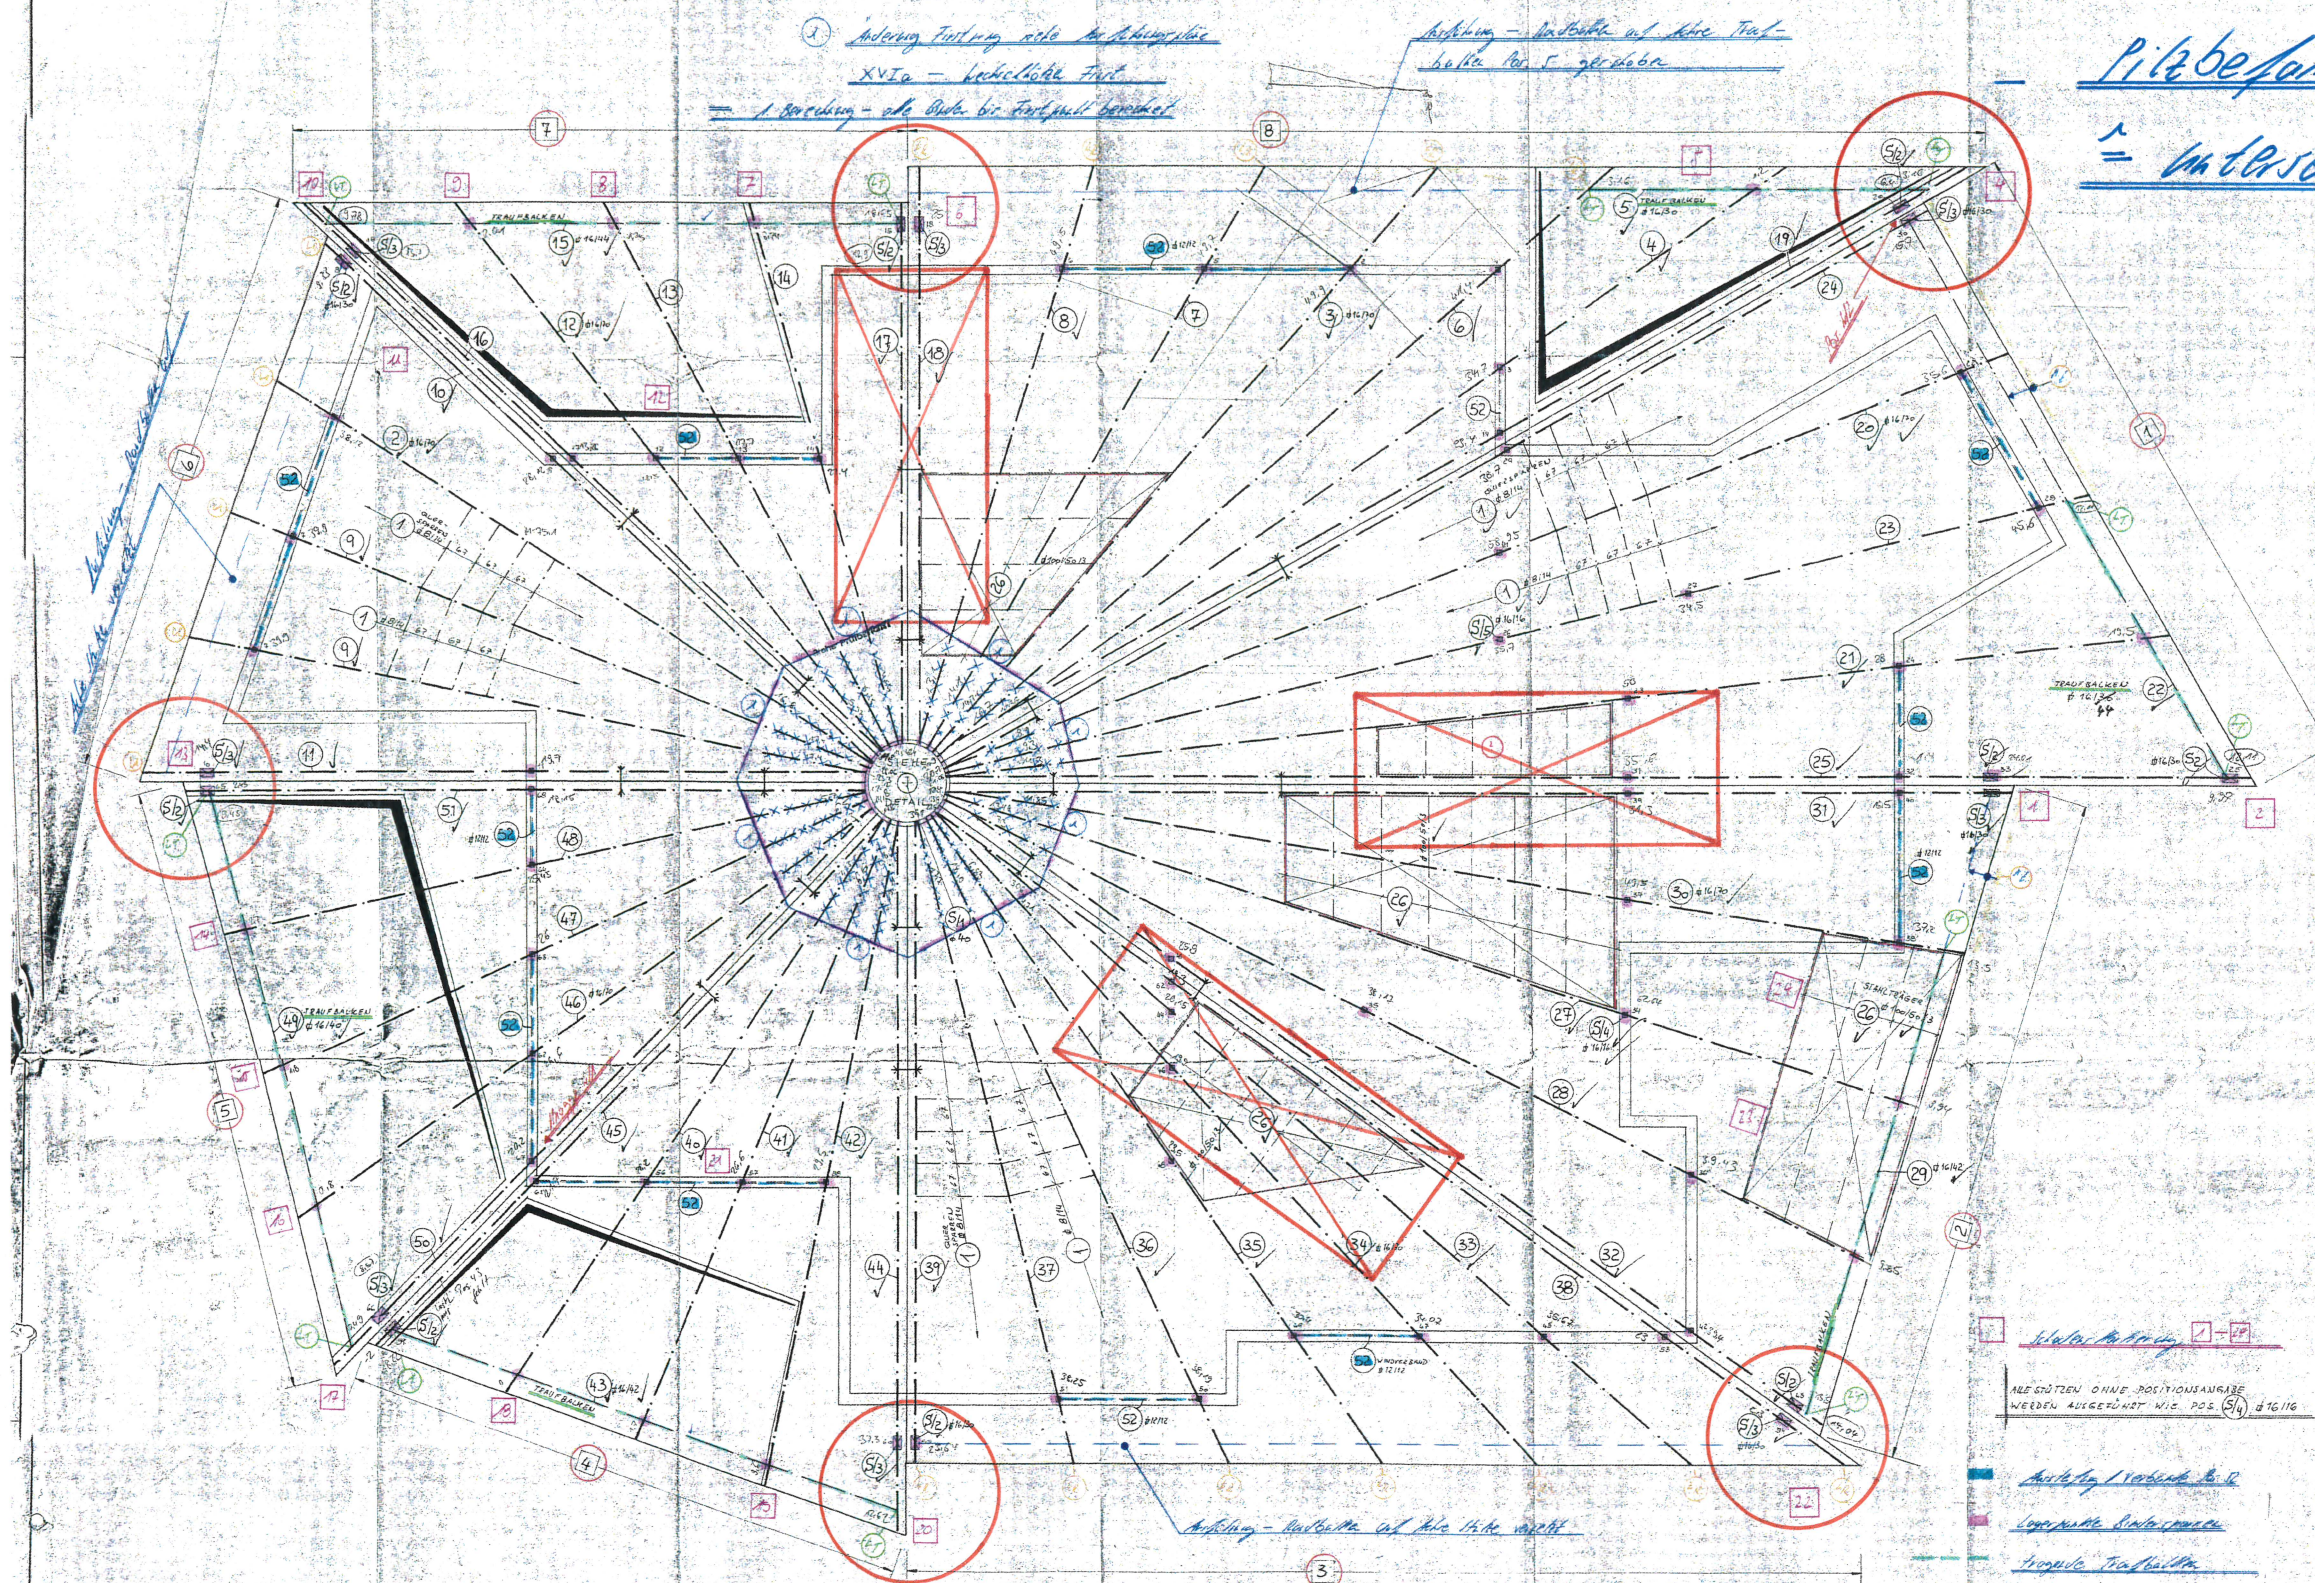

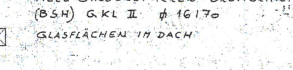
 The sketch shows a roof layout with several rectangular areas. Annotations include:

- Top left: "ALLE BINDERSPAREN BREITENSTREICHMOSS (BSM) GKL II # 16170" (circled in red)
- Below it: "GLASFÄCHEN IN DACH" (circled in red)
- Center: "OFFENE FLÄCHEN IM DACH" (circled in red)
- Bottom left: A circled "1" next to a circled "8".
- Bottom center: "DACHFLÄCHEN" (underlined in red)
- Bottom right: "POS. 62 SIEHE STATIK SEITE 175 WUNDERMANN" (circled in red)

IDSTEIN – HOF
INGENIEURGESELLSCHAFT MBH VRI BDB



INGENIEURBÜRO FÜR STATIK UND BAUKONSTRUKTION
HOCH- UND TIEFBAU · INDUSTRIEBAU · FERTIGERBAU · STAHLBAU · HOLZBAU · GRÜNDUNGEN
6500 MAINZ-FINTHEN · BORGASSE 15 · TELEFON (061 31) 4 00 17
TELEFAX (061 31) 47 81 70

Bauherr: SANIERUNG DES EV. KINDERGARTENS
OBERLAHNSTEIN
 Bauherr: STADT LAHNSTEIN
 Bauteil: DACHKONSTRUKTION
POSITIONSPLAN

BLATT NR.: 1		BAUSTOFFE	
Projekt Nr.: 43/91		BETONSTAH	BSt
Material: 1-50		BETONFESTIGKEIT	B B
Ort: 30.07.92	1) Eisenbeton		B B
Hersteller: WEBER		CEMENTGehALT	
Eisenbeton:		Zementart:	
geprüft:		RAU-PROFILSTÄHL	
Bemerkungen:		BAH-KOLZ	

1. Preisbestimmung
 Abgleich zur aktuellen Preisbildung
 200 - 92
 HEINZ MÖLLER
 Geschäftsführer VBI
 Industriestraße 10
 4020 Essen

BETONDECKUNG DER STAHL EINLAGE in cm					
BAUTEIL:	DECKEN	WÄNDE	BALKEN	STÜTZEN	FUNDAMENTE
innen					
außen					

VOR BAUBEGINN BESONDERS ZU BEACHTEN

Alle Maße sind an Hand der Zeichnung an Ort und Stelle zu prüfen und nachzurechnen. Die Zeichnungen des Architekten sind zu beachten. Bei Maßabweichungen von den Architektenzeichnungen speziell bei Details, unbedingt nachfragen! Alle statischen Ausprägungen und Bewehrungen müssen wie immer eingetragend und vorab genehmigt werden! Die Statiker der elektrische Bauweise müssen vor dem Betondecken korrigieren!

Einkaufszentrum da geplante Öffnungszeiten o.h.