

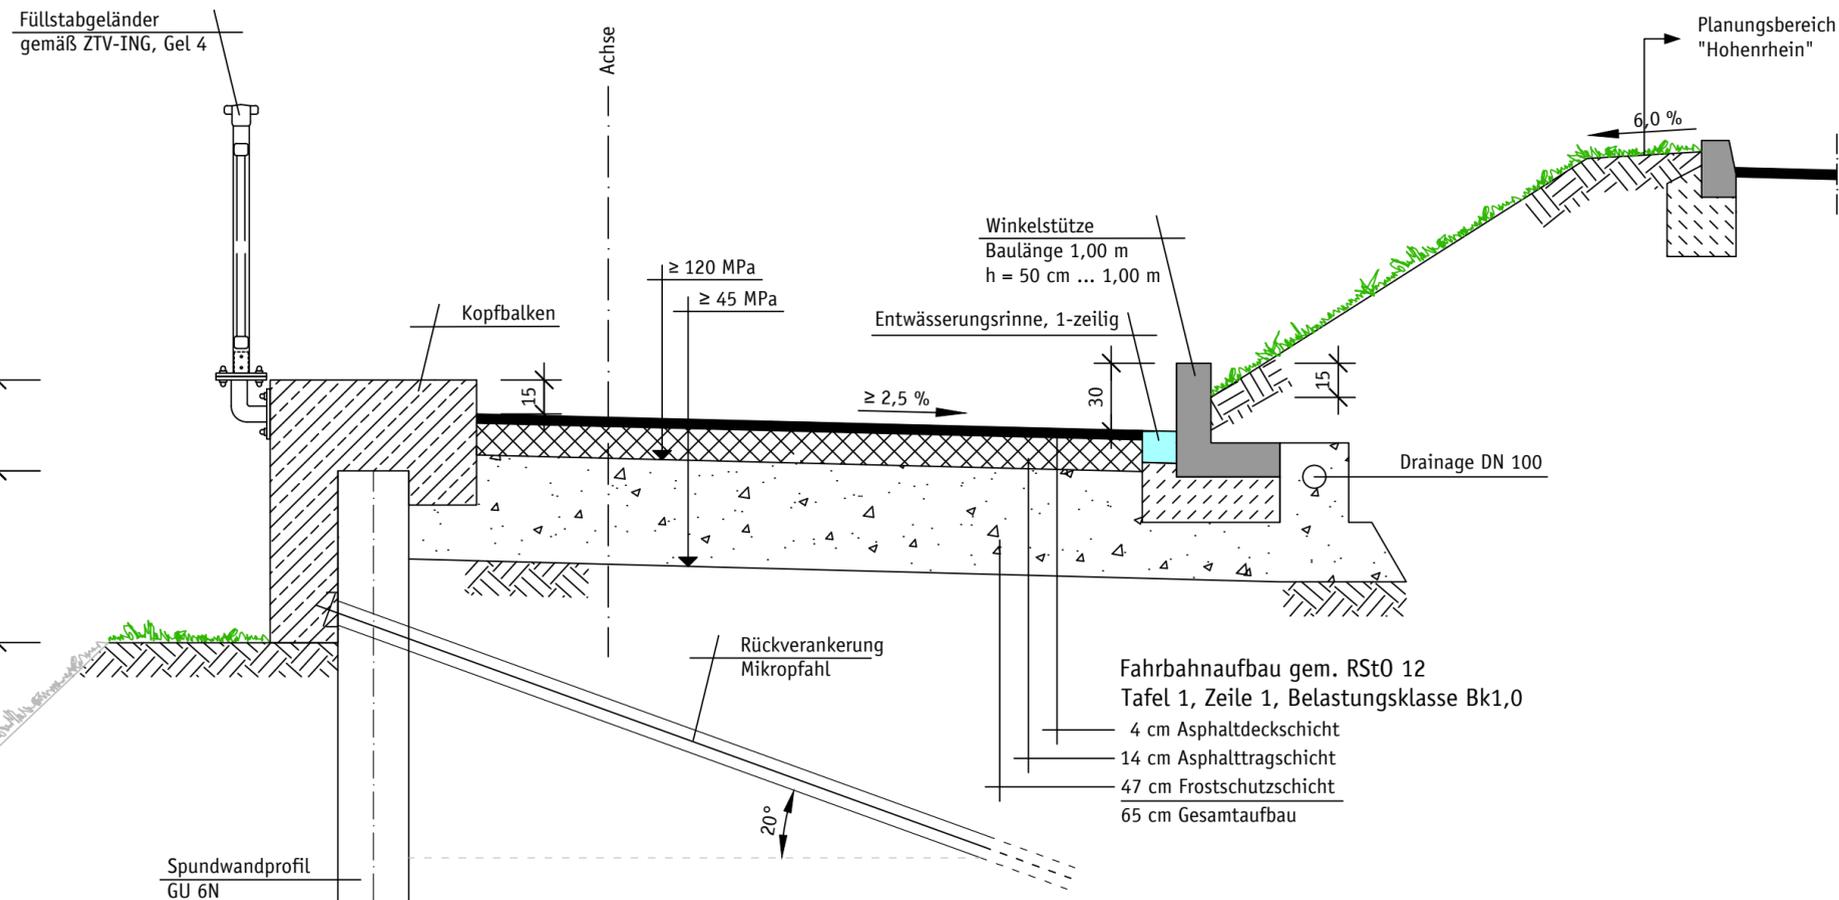



Zeichenerklärung
Bestand

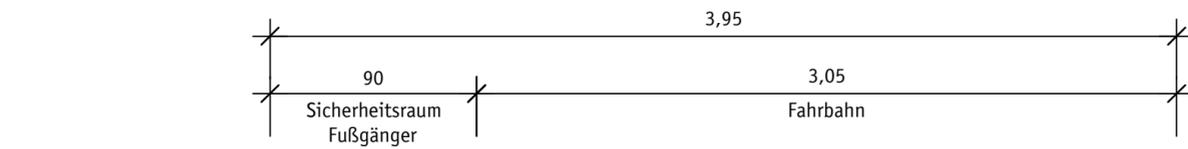

Regelquerschnitt RQ1
Gehweg auf Kopfbalken

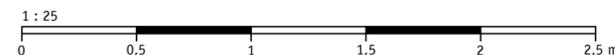

S t r a ß e

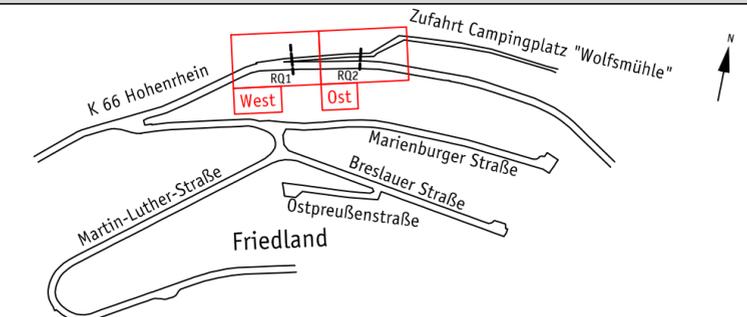

	Datum	Inhalt	Projektzeichner	Projektbearbeiter	Projektleiter
△C					
△B					
△A					
△	10.04.2017	Entwurfsplanung	J. Labuhn/lg	D. Gastring	D. Gastring

Auftraggeber



Stadt Lahnstein
Kirchstraße 1
56112 Lahnstein

Projekt

Zufahrt Campingplatz "Wolfsmühle" in Lahnstein

Planbezeichnung

Regelquerschnitt RQ1
Gehweg auf Kopfbalken

Maßstab

1 : 25

Plan-Nr.

558-S-3-3.1

G A S T R I N G | I N G E N I E U R E

Dipl.-Ing. (FH) Dirk Gastring

WASSER • ABWASSER • KLÄRANLAGEN • GEWÄSSER
STRASSEN • VERKEHR • INFRASTRUKTUR
INGENIEURBAUWERKE
UMWELT

Internet www.gastring-ingenieure.de
eMail info@gastring-ingenieure.de

Büro Bendorf
Industriedenkmal Concordiahütte
An der Gießerei 8
56170 Bendorf/Rhein

Telefon 0 26 22 / 88 61 - 0
Telefax 0 26 22 / 88 61 - 20

Büro Taunusstein
Schubertstraße 18
65232 Taunusstein-Wehen

Telefon 0 61 28 / 9 68 89 56
Telefax 0 61 28 / 9 68 89 58