

Auszug aus den Geobasisinformationen

Liegenschaftskarte

Modul 3

Hergestellt am 26.09.2018

Flurstück: 485/52 u.a.
Flur: 10
Gemarkung: Oberlahnstein

Gemeinde: Lahnstein
Landkreis: Rhein-Lahn-Kreis

Jahnstraße 5
56457 Westerburg


5625

37



Rheinland-Pfalz

VERMESSUNGS- UND
KATASTERAMT
WESTERWALD-TAUNUS

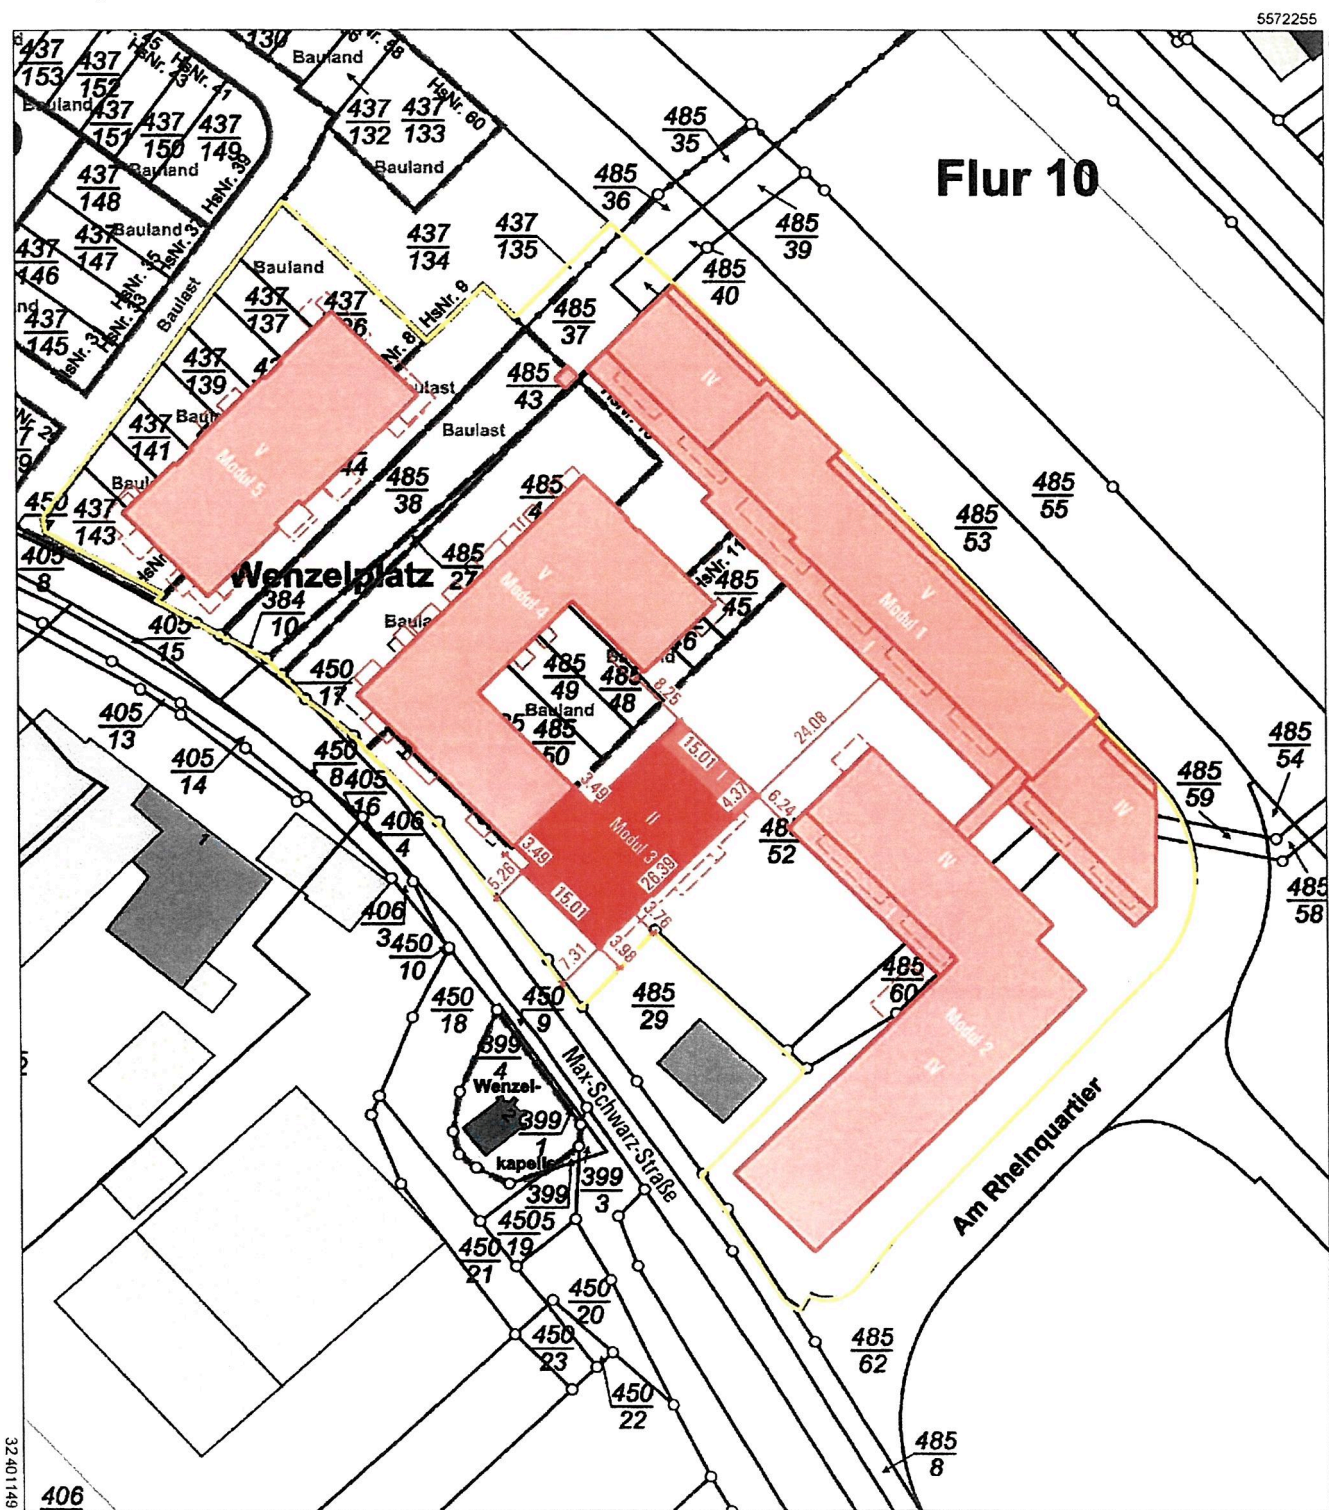


Vervielfältigungen für eigene Zwecke sind zugelassen. Eine unmittelbare oder mittelbare Vermarktung, Umwandlung oder Veröffentlichung der Geobasisinformationen bedarf der Zustimmung der zuständigen Vermessungs- und Katasterbehörde (§12 Landesgesetz über das amtliche Vermessungswesen).

Hergestellt durch Öffentlich best. Vermessungsingenieur Dipl.-Ing. Heinrich Grüne.
Befugnis eingeräumt am 30.12.2006 durch Landesamt für Vermessung und Geobasisinformation Rheinland-Pfalz.



L 4


ANSICHT SÜD-WEST
MODUL 3

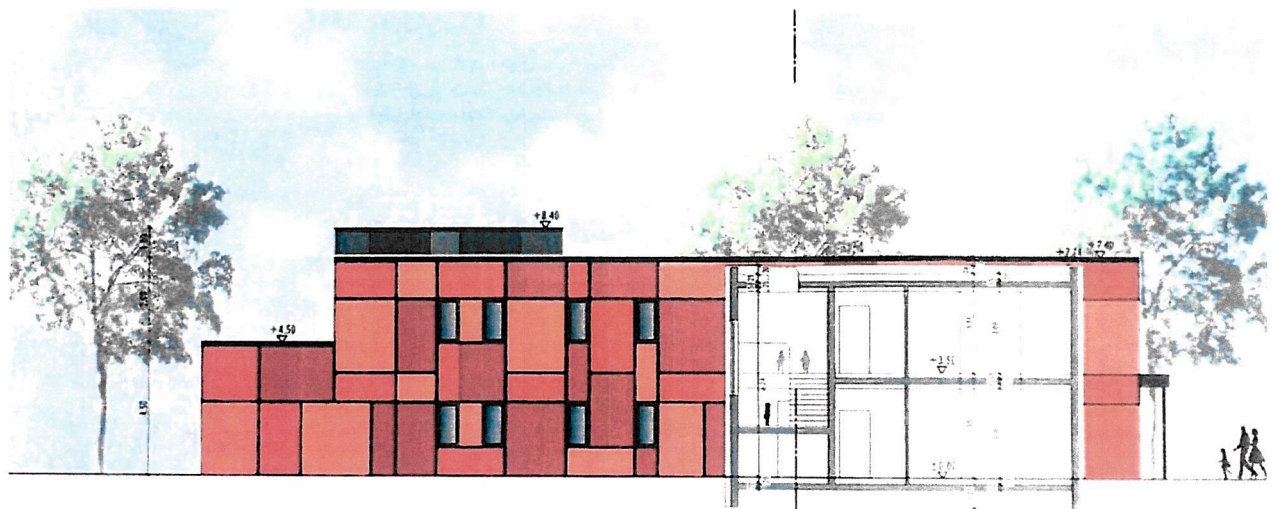

SCHNITT B-B - ANSICHT NORD-WEST
MODUL 3



ANSICHT SÜD-OST
MODUL 3

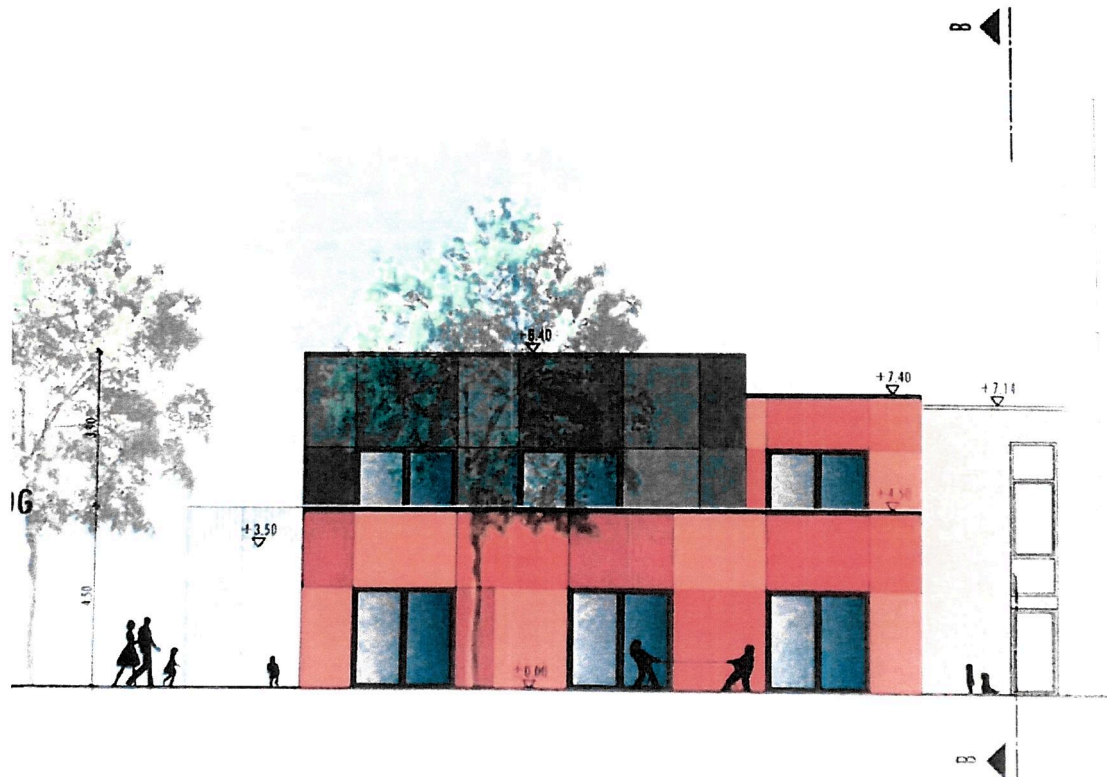

ANSICHT NORD-OST
MODUL 3

Auszug aus den Geobasisinformationen

Liegenschaftskarte

Modul 4

Hergestellt am 26.09.2018

Flurstück: 485/52 u.a.
Flur: 10
Gemarkung: Oberlahnstein

Gemeinde: Lahnstein
Landkreis: Rhein-Lahn-Kreis


Jahnstraße 5
56457 Westerburg

5626



Rheinland-Pfalz

VERMESSUNGS- UND
KATASTERAMT
WESTERWALD-TAUNUS

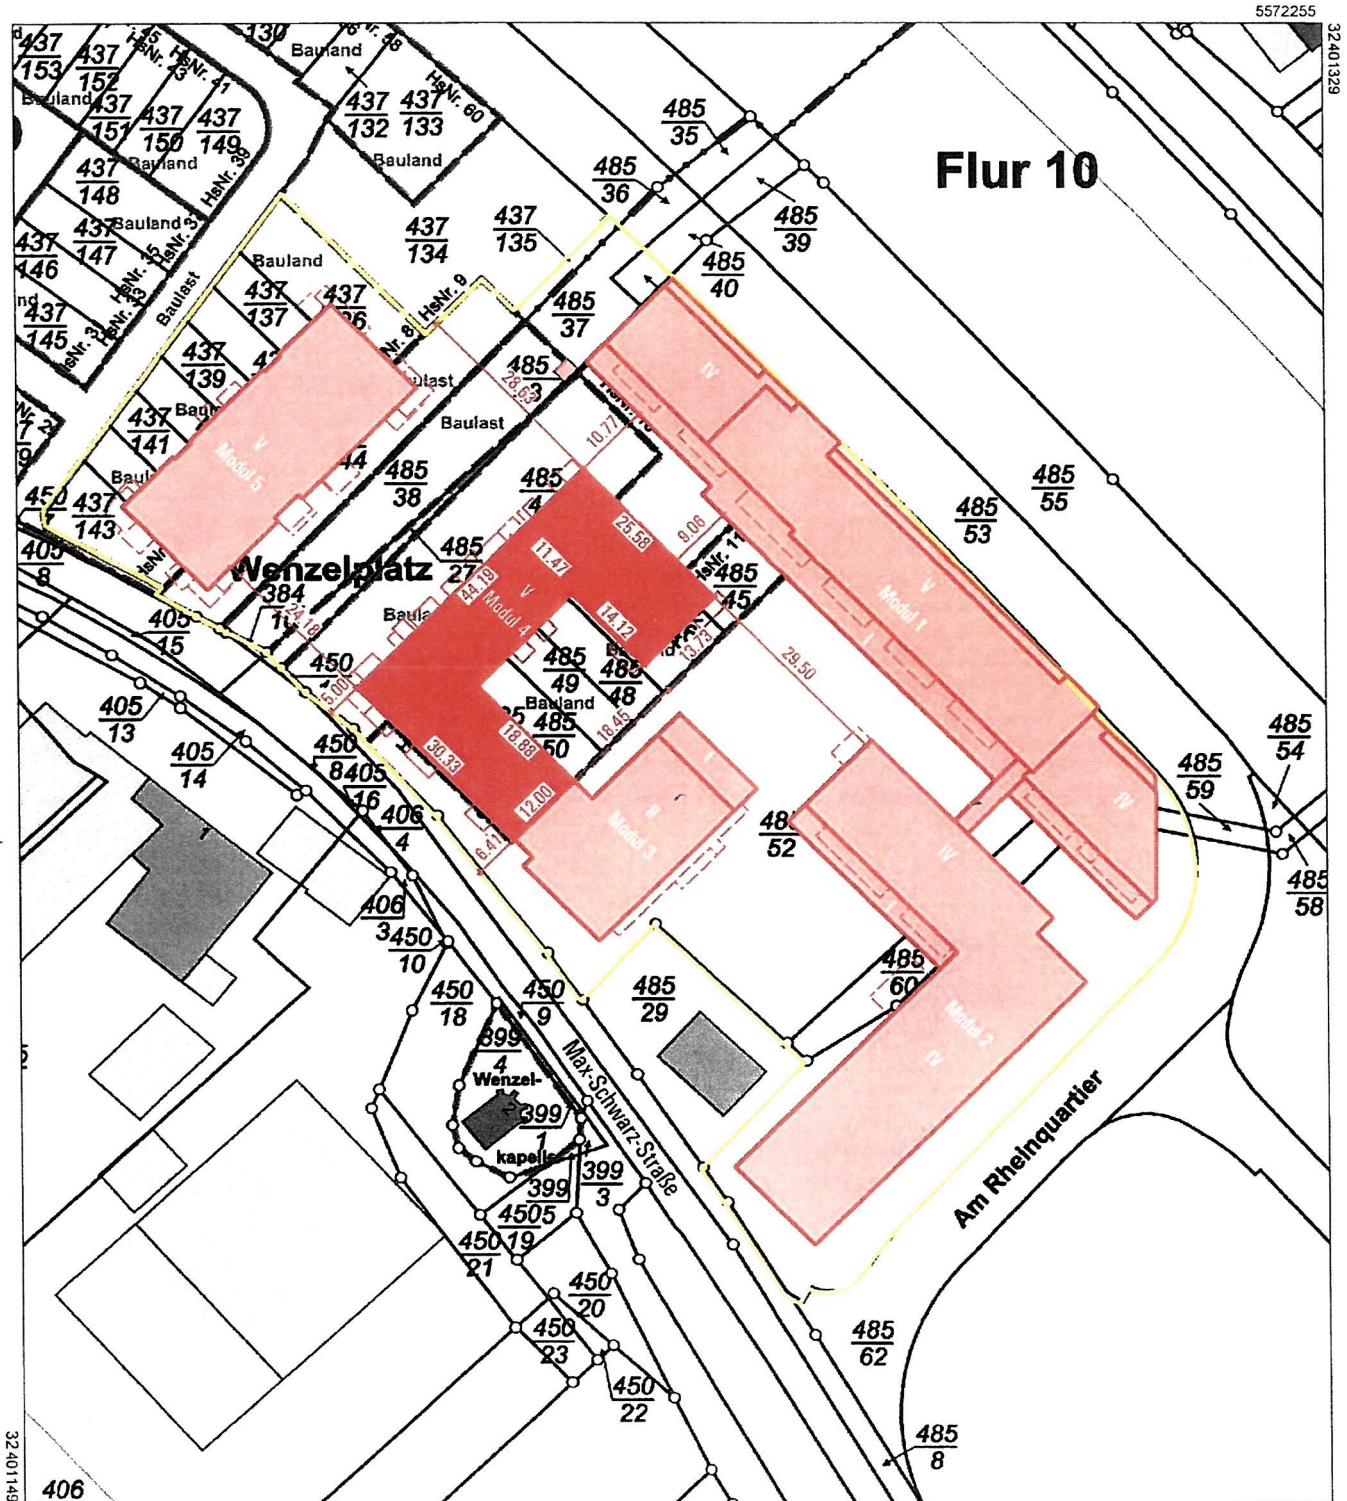

5572045

Maßstab 1 : 1 000

0 10 20 30 Meter

Vervielfältigungen für eigene Zwecke sind zugelassen. Eine unmittelbare oder mittelbare Vermarktung, Umwandlung oder Veröffentlichung der Geobasisinformationen bedarf der Zustimmung der zuständigen Vermessungs- und Katasterbehörde (§12 Landesgesetz über das amtliche Vermessungswesen).

Hergestellt durch Öffentlich best. Vermessungsingenieur Dipl.-Ing. Heinrich Grüne.

Befugnis eingeräumt am 30.12.2006 durch Landesamt für Vermessung und Geobasisinformation Rheinland-Pfalz.





Auszug aus den Geobasisinformationen

Liegenschaftskarte

Modul 5

Hergestellt am 26.09.2018

Flurstück: 485/52 u.a.
Flur: 10
Gemarkung: Oberlahnstein


Gemeinde: Lahnstein
Landkreis: Rhein-Lahn-Kreis

Jahnstraße 5
56457 Westerburg

Flur 10

Wenzelplatz

Am Rheinquartier

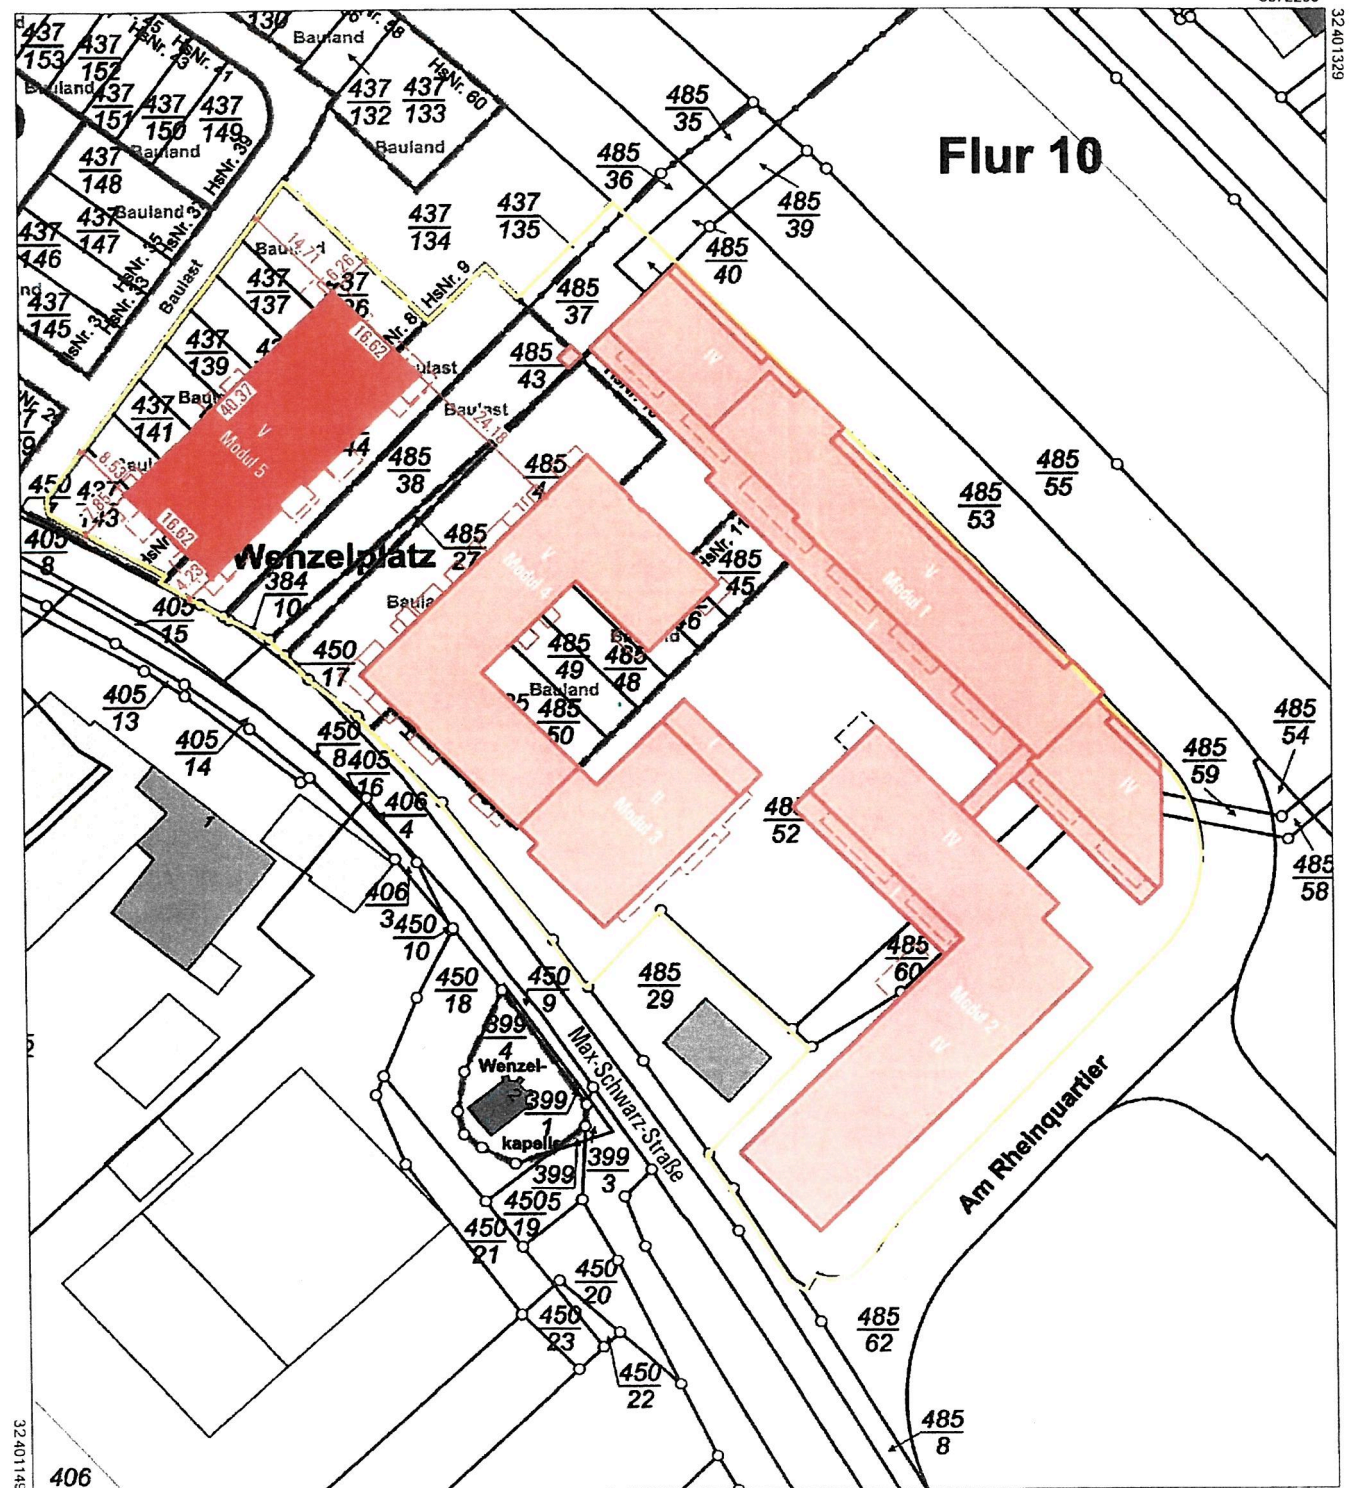

5572045

Maßstab 1 : 1 000

0 10 20 30 Meter

Vervielfältigungen für eigene Zwecke sind zugelassen. Eine unmittelbare oder mittelbare Vermarktung, Umwandlung oder Veröffentlichung der Geobasisinformationen bedarf der Zustimmung der zuständigen Vermessungs- und Katasterbehörde (§12 Landesgesetz über das amtliche Vermessungswesen).

Hergestellt durch Öffentlich best. Vermessungsingenieur Dipl.-Ing. Heinrich Grüne.

Befugnis eingeräumt am 30.12.2006 durch Landesamt für Vermessung und Geobasisinformation Rheinland-Pfalz.



ANSICHT SÜD-WEST



ANSICHT SÜD-OST