

Auszug aus den Geobasisinformationen

Liegenschaftskarte



Rheinland-Pfalz


VERMESSUNGS- UND
KATASTERAMT
WESTERWALD-TAUNUS

Hergestellt am 22.05.2018

Flurstück: 27/2
Flur: 12
Gemarkung: Niederlahnstein

Gemeinde: Lahnstein
Landkreis: Rhein-Lahn-Kreis

Jahnstraße 5
56457 Westerburg

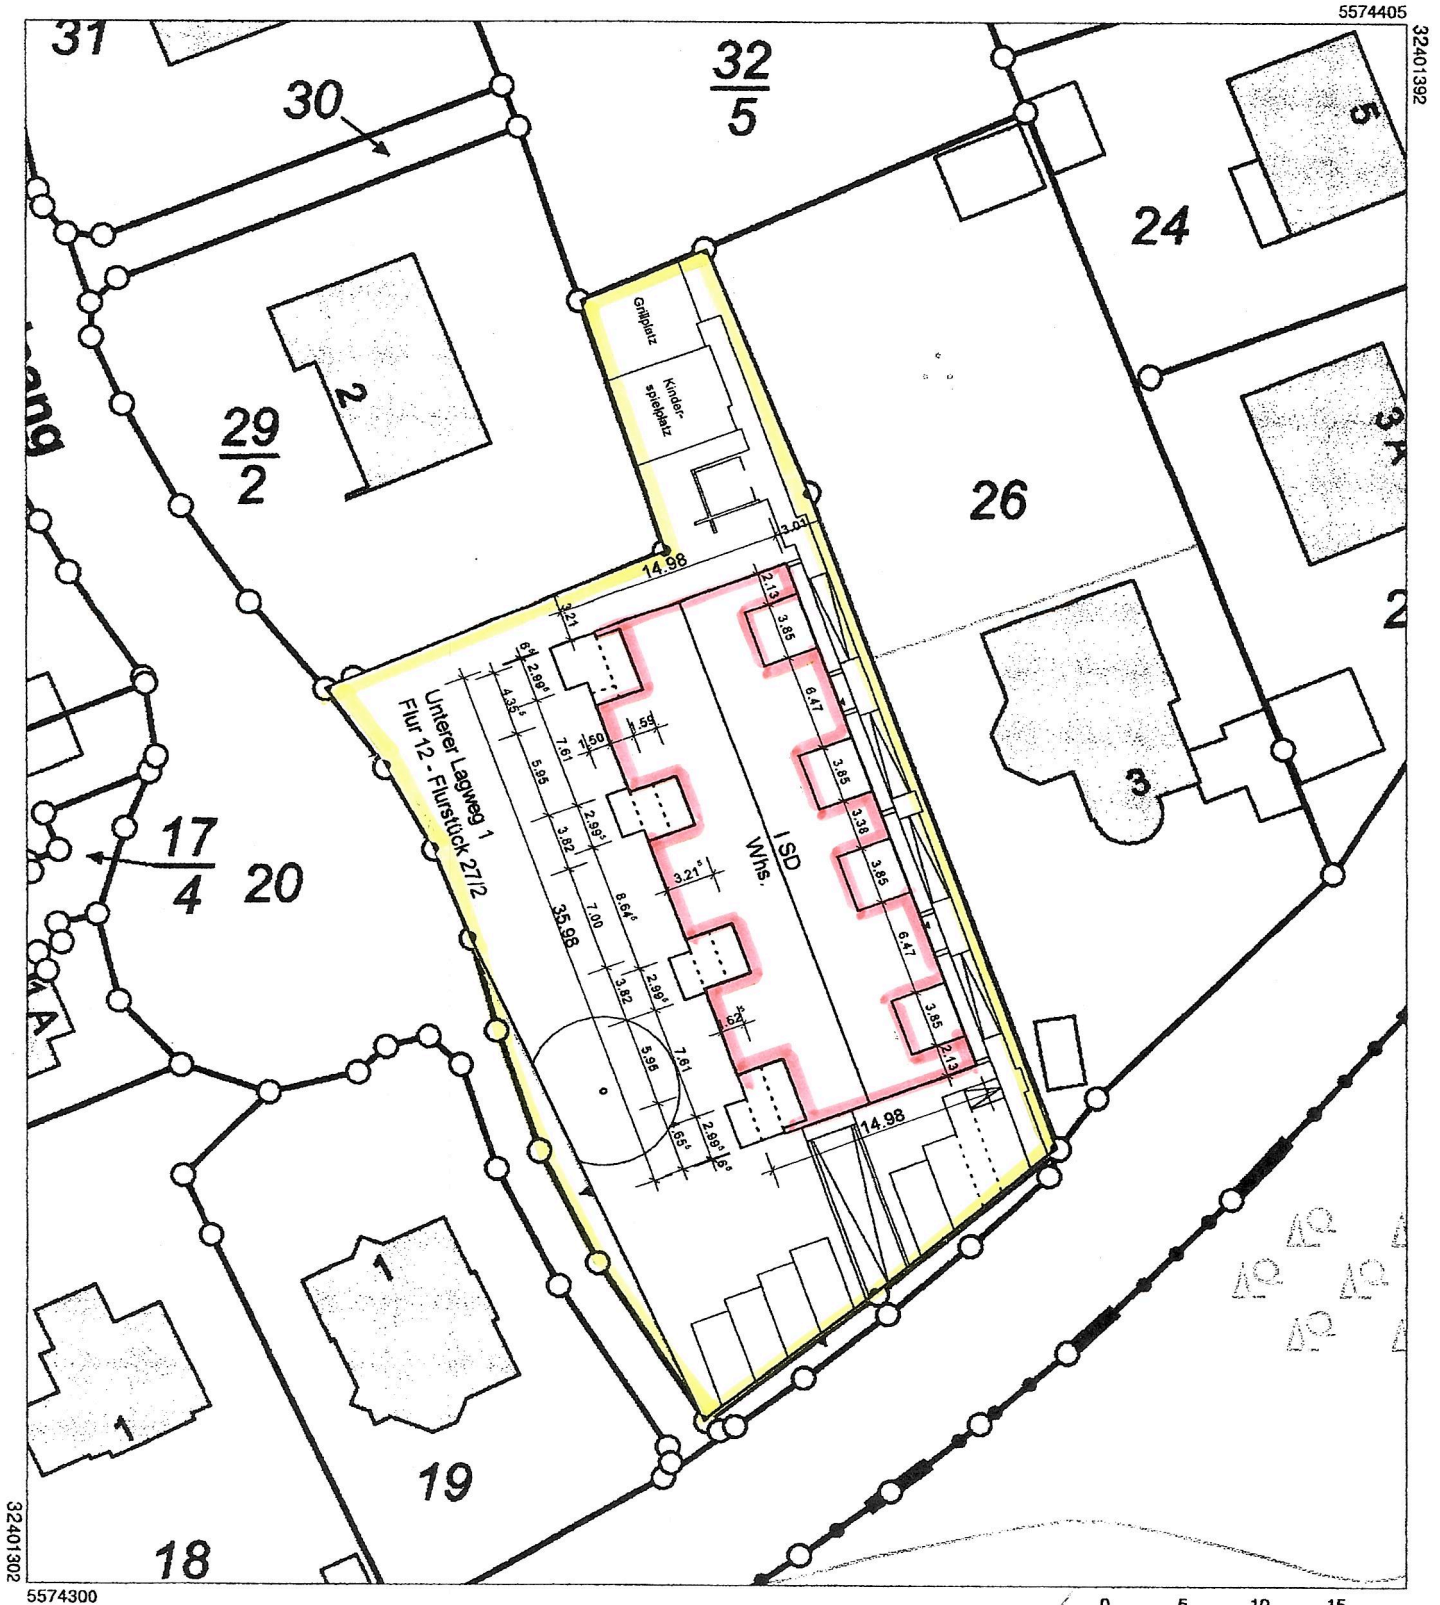

5574300


Maßstab 1 : 500 / 0 5 10 15 Meter

Vervielfältigungen für eigene Zwecke sind zugelassen. Eine unmittelbare oder mittelbare Vermarktung, Umwandlung oder Veröffentlichung der Geobasisinformationen bedarf der Zustimmung der zuständigen Vermessungs- und Katasterbehörde (§12 Landesgesetz über das amtliche Vermessungswesen).

Hergestellt durch Öffentlich best. Vermessungsingenieur Dipl.-Ing. Martin Dänzer.

Befugnis eingeräumt am 15.10.2008 durch Landesamt für Vermessung und Geobasisinformation Rheinland-Pfalz.

Mr. Dänzer
M. Dänzer

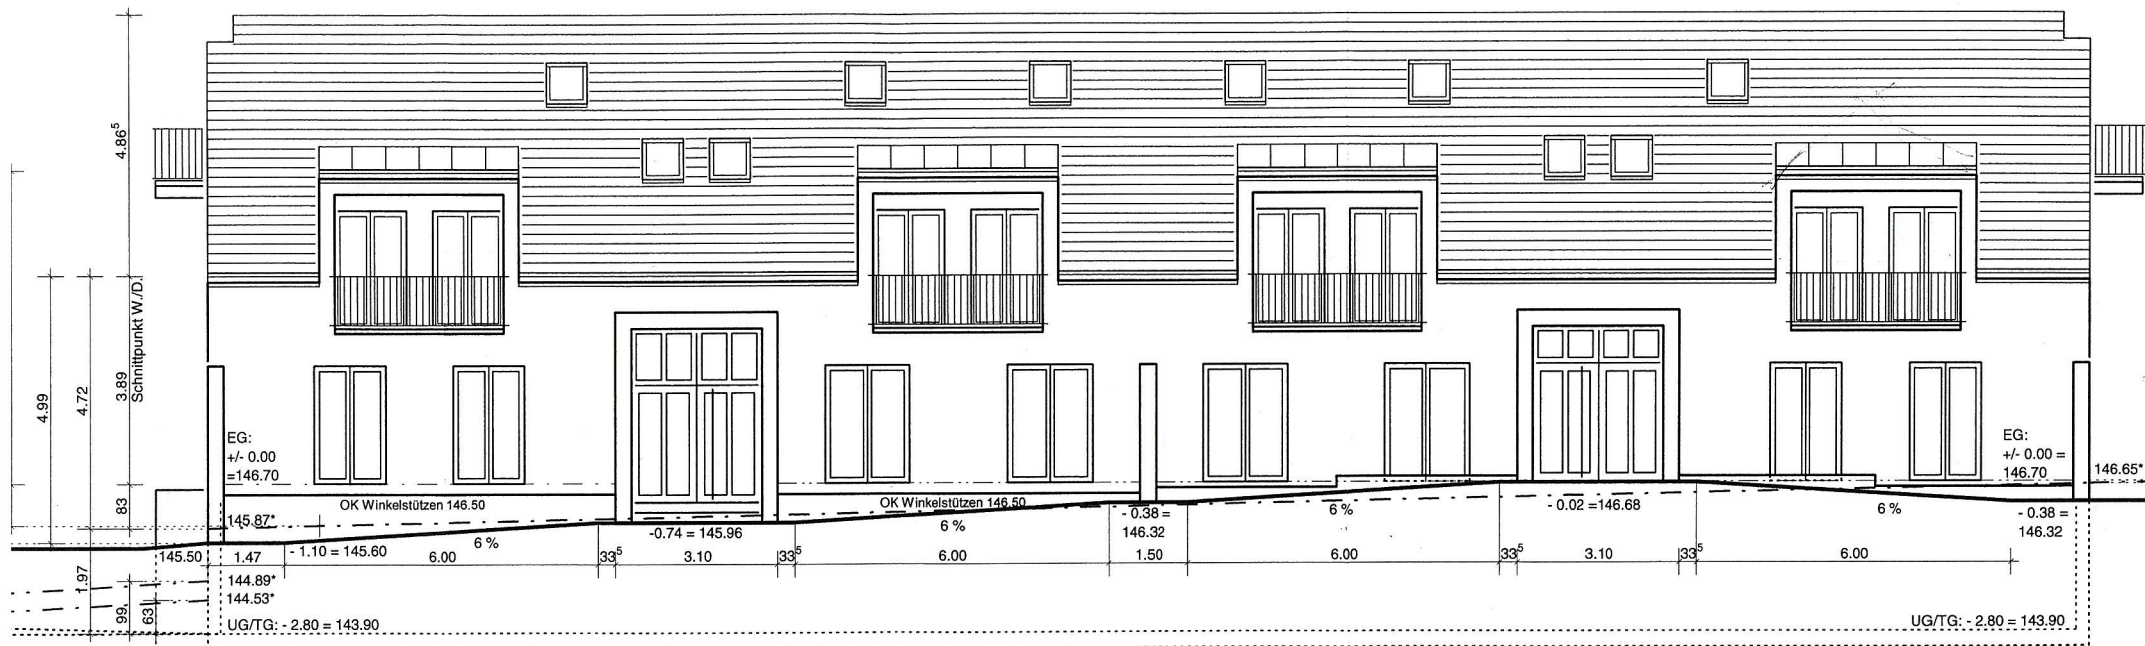

xxx.xx* = Höhen Urgelände (fiktiv)

Osten

Projekt: Neubau eines
Unterer Lagw
Bauherr: Dipl.-Kfm. Mic
Am Sonnenhe
Architekt: Dipl.-Ing. Arch
Tannhäuserri
Dateiname: Lahnstein_C
Maßstab: 1 : 100 | Da

Mr. B. B. B.

Auszug aus den Geobasisinformationen

Liegenschaftskarte



Rheinland-Pfalz


VERMESSUNGS- UND
KATASTERAMT
WESTERWALD-TAUNUS

Hergestellt am 08.11.2018

Flurstück: 437/121 u.a.
Flur: 9
Gemarkung: Oberlahnstein

Gemeinde: Lahnstein
Landkreis: Rhein-Lahn-Kreis

Jahnstraße 5
56457 Westerburg

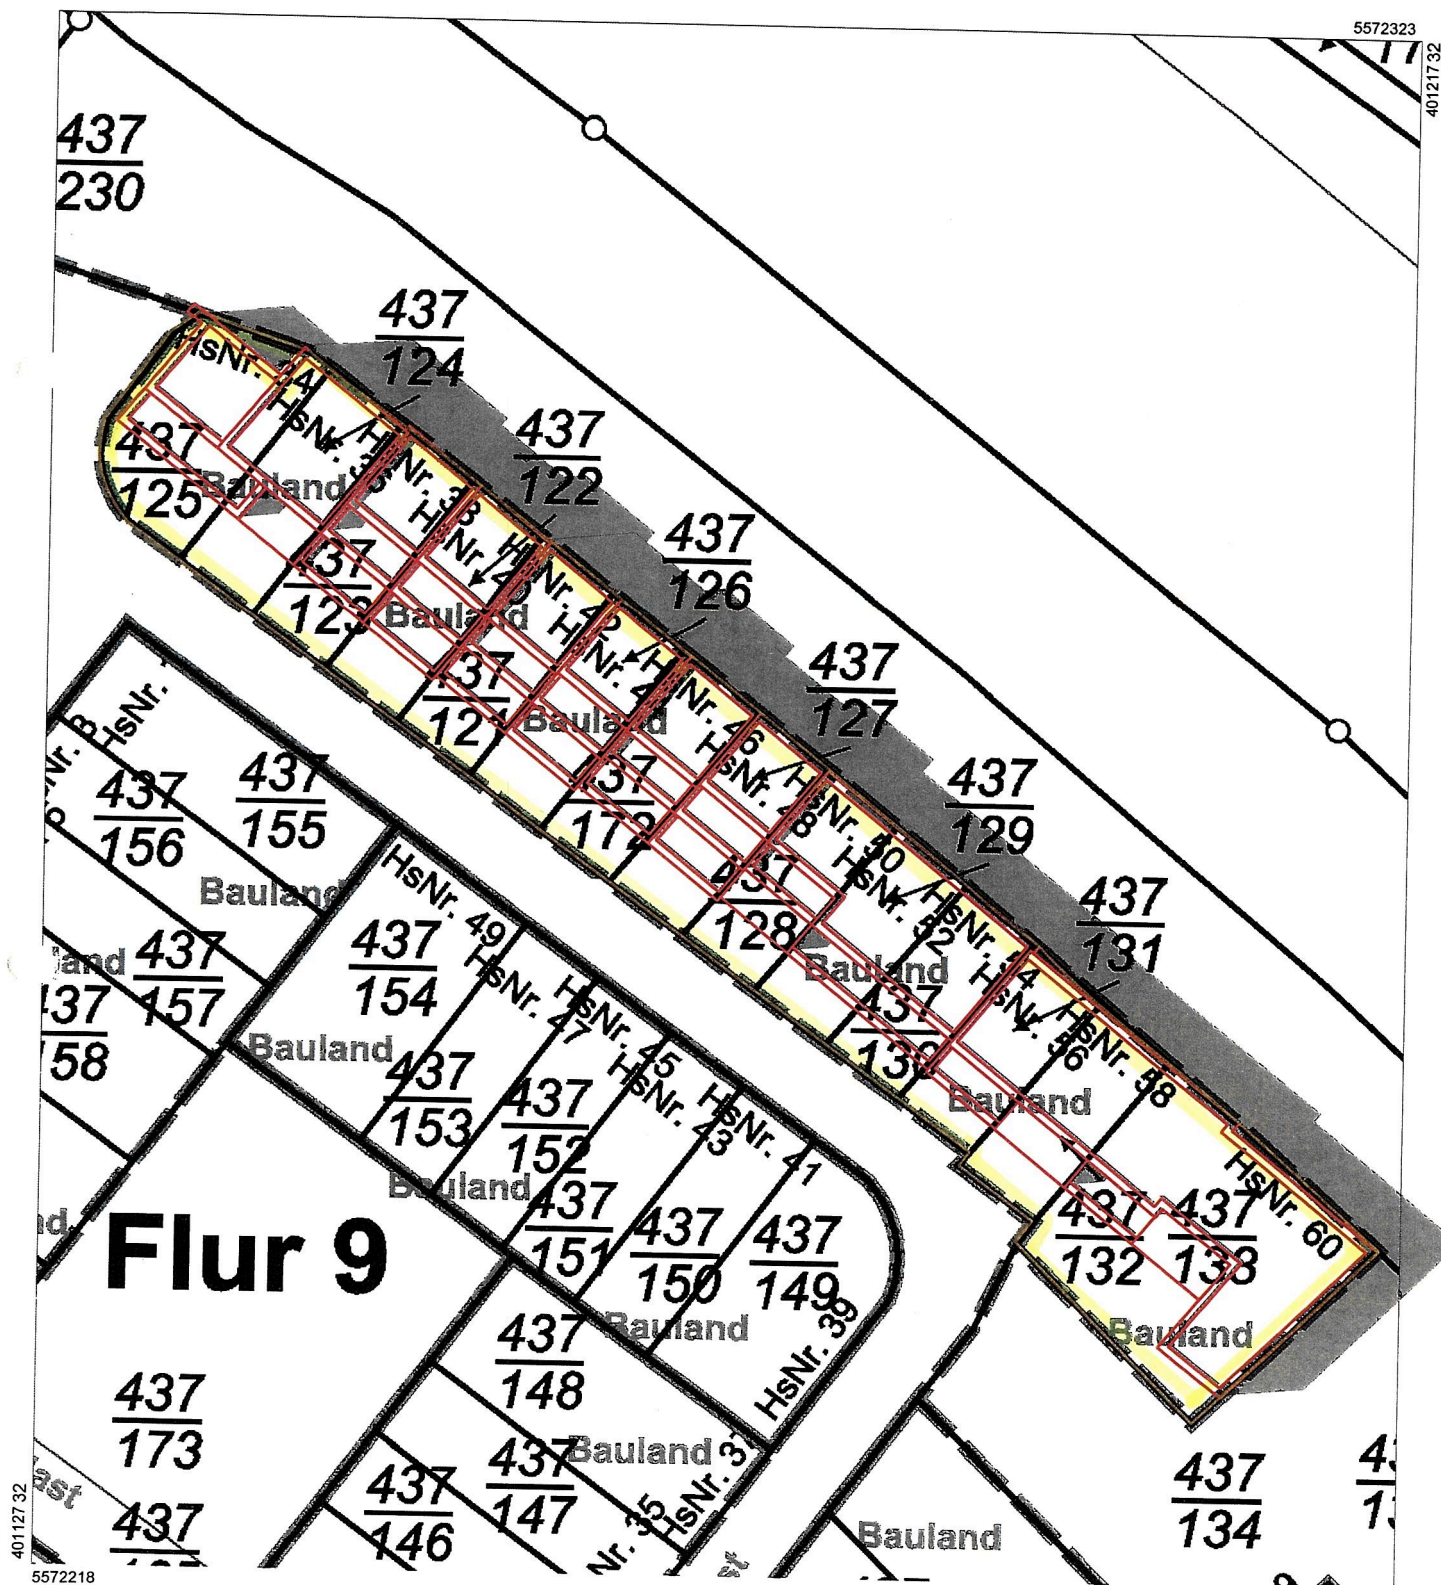

Maßstab 1 : 500

0 5 10 15 Meter

Vervielfältigungen für eigene Zwecke sind zugelassen. Eine unmittelbare oder mittelbare Vermarktung, Umwandlung oder Veröffentlichung der Geobasisinformationen bedarf der Zustimmung der zuständigen Vermessungs- und Katasterbehörde (§12 Landesgesetz über das amtliche Vermessungswesen).

Hergestellt durch Öffentlich best. Vermessungsingenieur Dipl.-Ing. Heinrich Grüne.
Befugnis eingeräumt am 30.12.2006 durch Landesamt für Vermessung und Geobasisinformation Rheinland-Pfalz.



Perspektive Vorderseite

Alle Angaben zur Statik, sowie Wand- / Deckendurchbrüche, Beton- und Mauerwerksgütern sind den Schal- und Bewehrungsplänen des Statikers zu entnehmen und eigenverantwortlich zu beachten! Alle Flächenangaben und Umfänge beziehen sich auf Rohbaumaße. Die Pläne Fachplanung Heizung, Lüftung, Sanitär, Klima und Elektro sind nur im Zusammenhang mit den Architektenplänen gültig! Alle Maße sind vom Auftragnehmer eigenverantwortlich zu prüfen und am Bau zu nehmen! Umstimmigkeiten sind unverzüglich der Bauleitung anzuzeigen! Änderungen nur in Absprache mit dem Architekten! Die Pläne bzw. deren Inhalt bleiben geistiges Eigentum der Firma Deisen P + P GmbH und dürfen nur absprachegemäß und im Sinne des Planherstellers verwendet werden; insbesondere dürfen die Planunterlagen ohne vorherige schriftliche Genehmigung der Firma Deisen P + P GmbH nicht vervielfältigt oder Dritten zugänglich gemacht werden.			AUF ÜBEREINSTIMMUNG MIT DEM ARCHITEXTEPLANUNG GEPRÜFT UND LATER BERÜCKSICHTIGUNG DER ERSICHTL. EINGETRAGENEN FREGEDENEN			Planung Deisen P+P GmbH Ernst-Abbe-Straße 16 56070 Koblenz 0261-9664985-0 info@deisen-pp.de		IDEEN UND TECHNIK DEISEN PLANUNG		
			FACHINGENIEUR		BAUHERR		ARCHITEKT		Planinhalt Perspektive Vorderseite 2	Plannr. 209 Projektnr. 17.015
							Bauvorhaben Neubau Reihenhäuser "Wilde 13" Rheinquartier 56112 Lahnstein		Datum 08.11.2016	
							Architekt RQ Wilde Dreizehn GmbH & Co. KG Schlossstraße 1 56112 Lahnstein		Maßstab o. M gezeichnet as	
							Sachbearbeiter MA A. Schmengler Dipl.-Ing. Architekt M. Scheeben			
							Leistungsphase Genehmigung		Index	



Perspektive Rückseite

Alle Angaben zur Statik, sowie Wand- / Deckendurchbrüche, Beton- und Mauerwerksgütern sind den Schal- und Bewehrungsplänen des Statikers zu entnehmen und eigenverantwortlich zu beachten!
 Alle Flächenangaben und Umfänge beziehen sich auf Rohbaumaße.
 Die Pläne Fachplanung Heizung, Lüftung, Sanitär, Klima und Elektro sind nur im Zusammenhang mit den Architektenplänen gültig!
 Alle Maße sind vom Auftragnehmer eigenverantwortlich zu prüfen und am Bau zu nehmen! Umstimmigkeiten sind unverzüglich der Bauleitung anzuzeigen! Änderungen nur in Absprache mit dem Architekten!

Die Pläne bzw. deren Inhalt bleiben geistiges Eigentum der Firma Deisen P + P GmbH und dürfen nur absprachegemäß und im Sinne des Planherstellers verwendet werden; insbesondere dürfen die Planunterlagen ohne vorherige schriftliche Genehmigung der Firma Deisen P + P GmbH nicht vervielfältigt oder Dritten zugänglich gemacht werden.

AUF ÜBEREINSTIMMUNG MIT DER ARCHITEKTENPLANUNG GEHEFT UND UNTER BERÜCKSICHTIGUNG DER ERSCHEINUNG, ENTRAGENDEN PROJEKTE

FACHINGENIEUR	BAUHERR	ARCHITEKT
		

Planung	Deisen P+P GmbH Eifel-Abbe-Straße 16 56070 Koblenz 0261-9894985-0 info@deisen-pp.de	IDEEN UND TECHNIK DEISEN PLANUNG
Planinhalt	Perspektive Wenzelplatz 3	Planner: 207 Projektnr.: 17 015
Bauvorhaben	Neubau Reihenhäuser "Wilde 13" Rheinquartier 56112 Lahnstein	Datum: 08.11.2018 Maßstab: o. M.
Bauherr	RQ Wilde Dreizehn GmbH & Co. KG Schlossstraße 1 56112 Lahnstein	Plangröße: Dn A3 gezeichnet: as
Sachbearbeiter	MA A. Schmiegler Dipl.-Ing. Architekt M. Schoeben	Index
Leistungsphase	Genehmigung	