


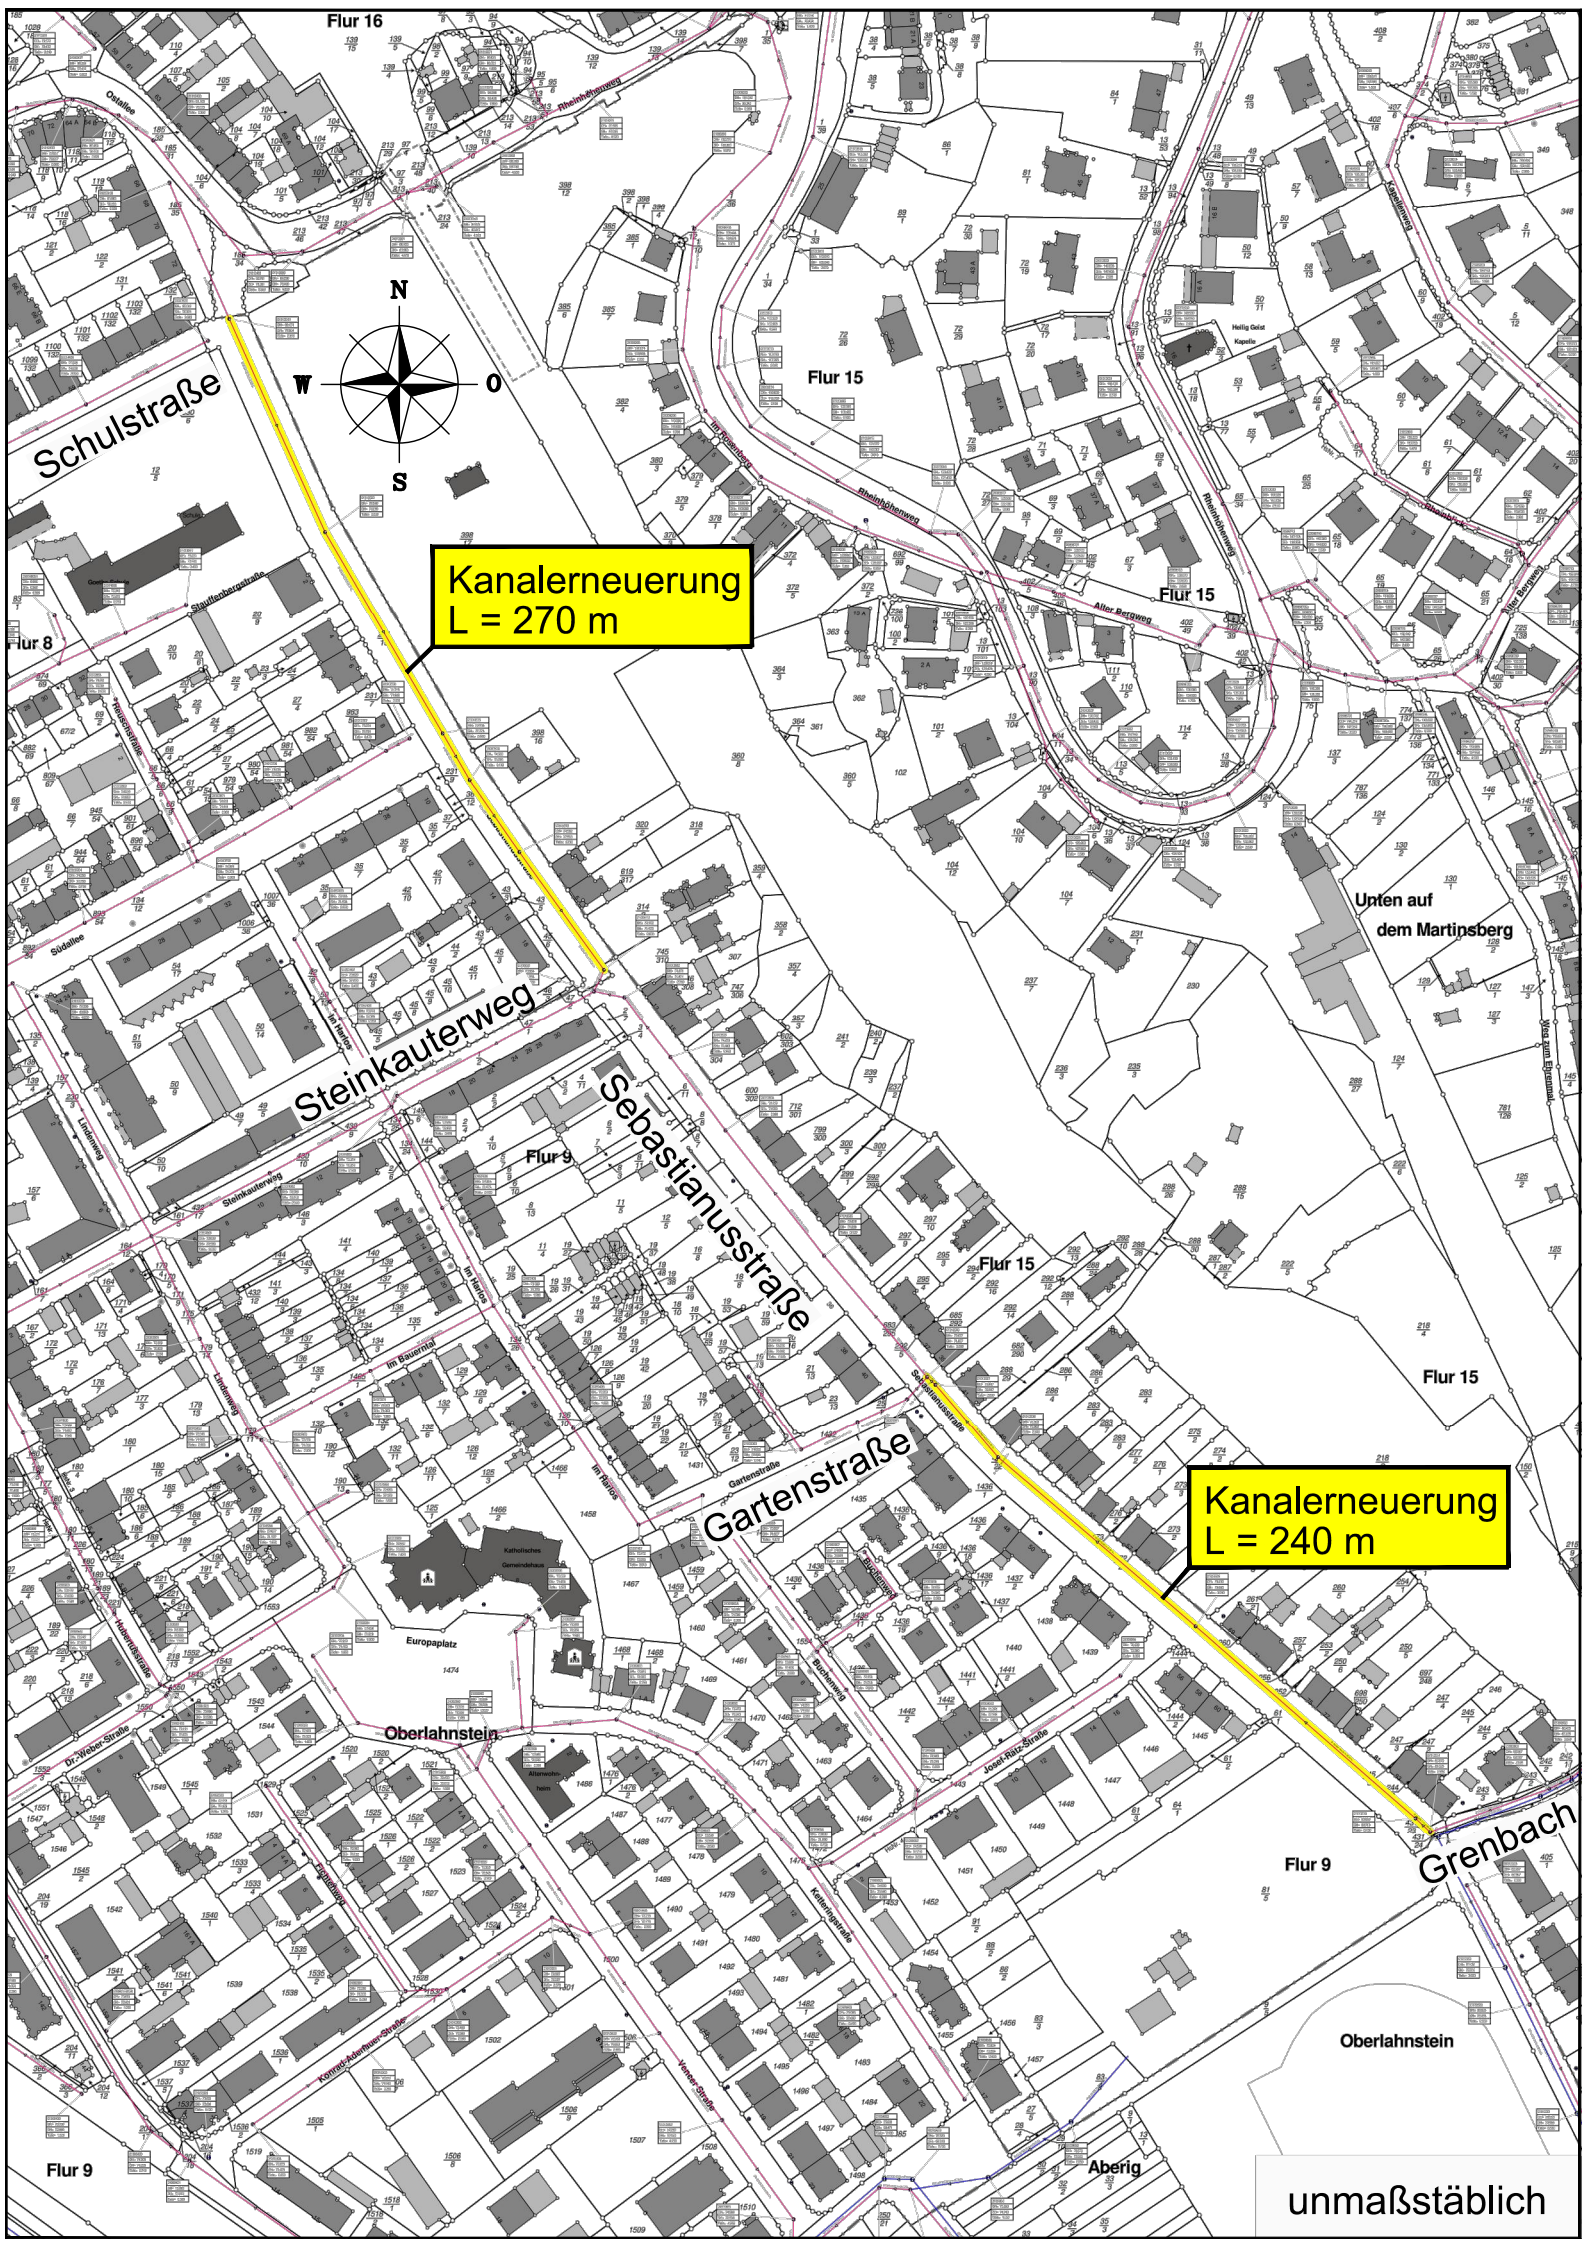

Kanalerneuerung
L = 270 m

Kanalerneuerung
L = 240 m

unmaßstäblich