


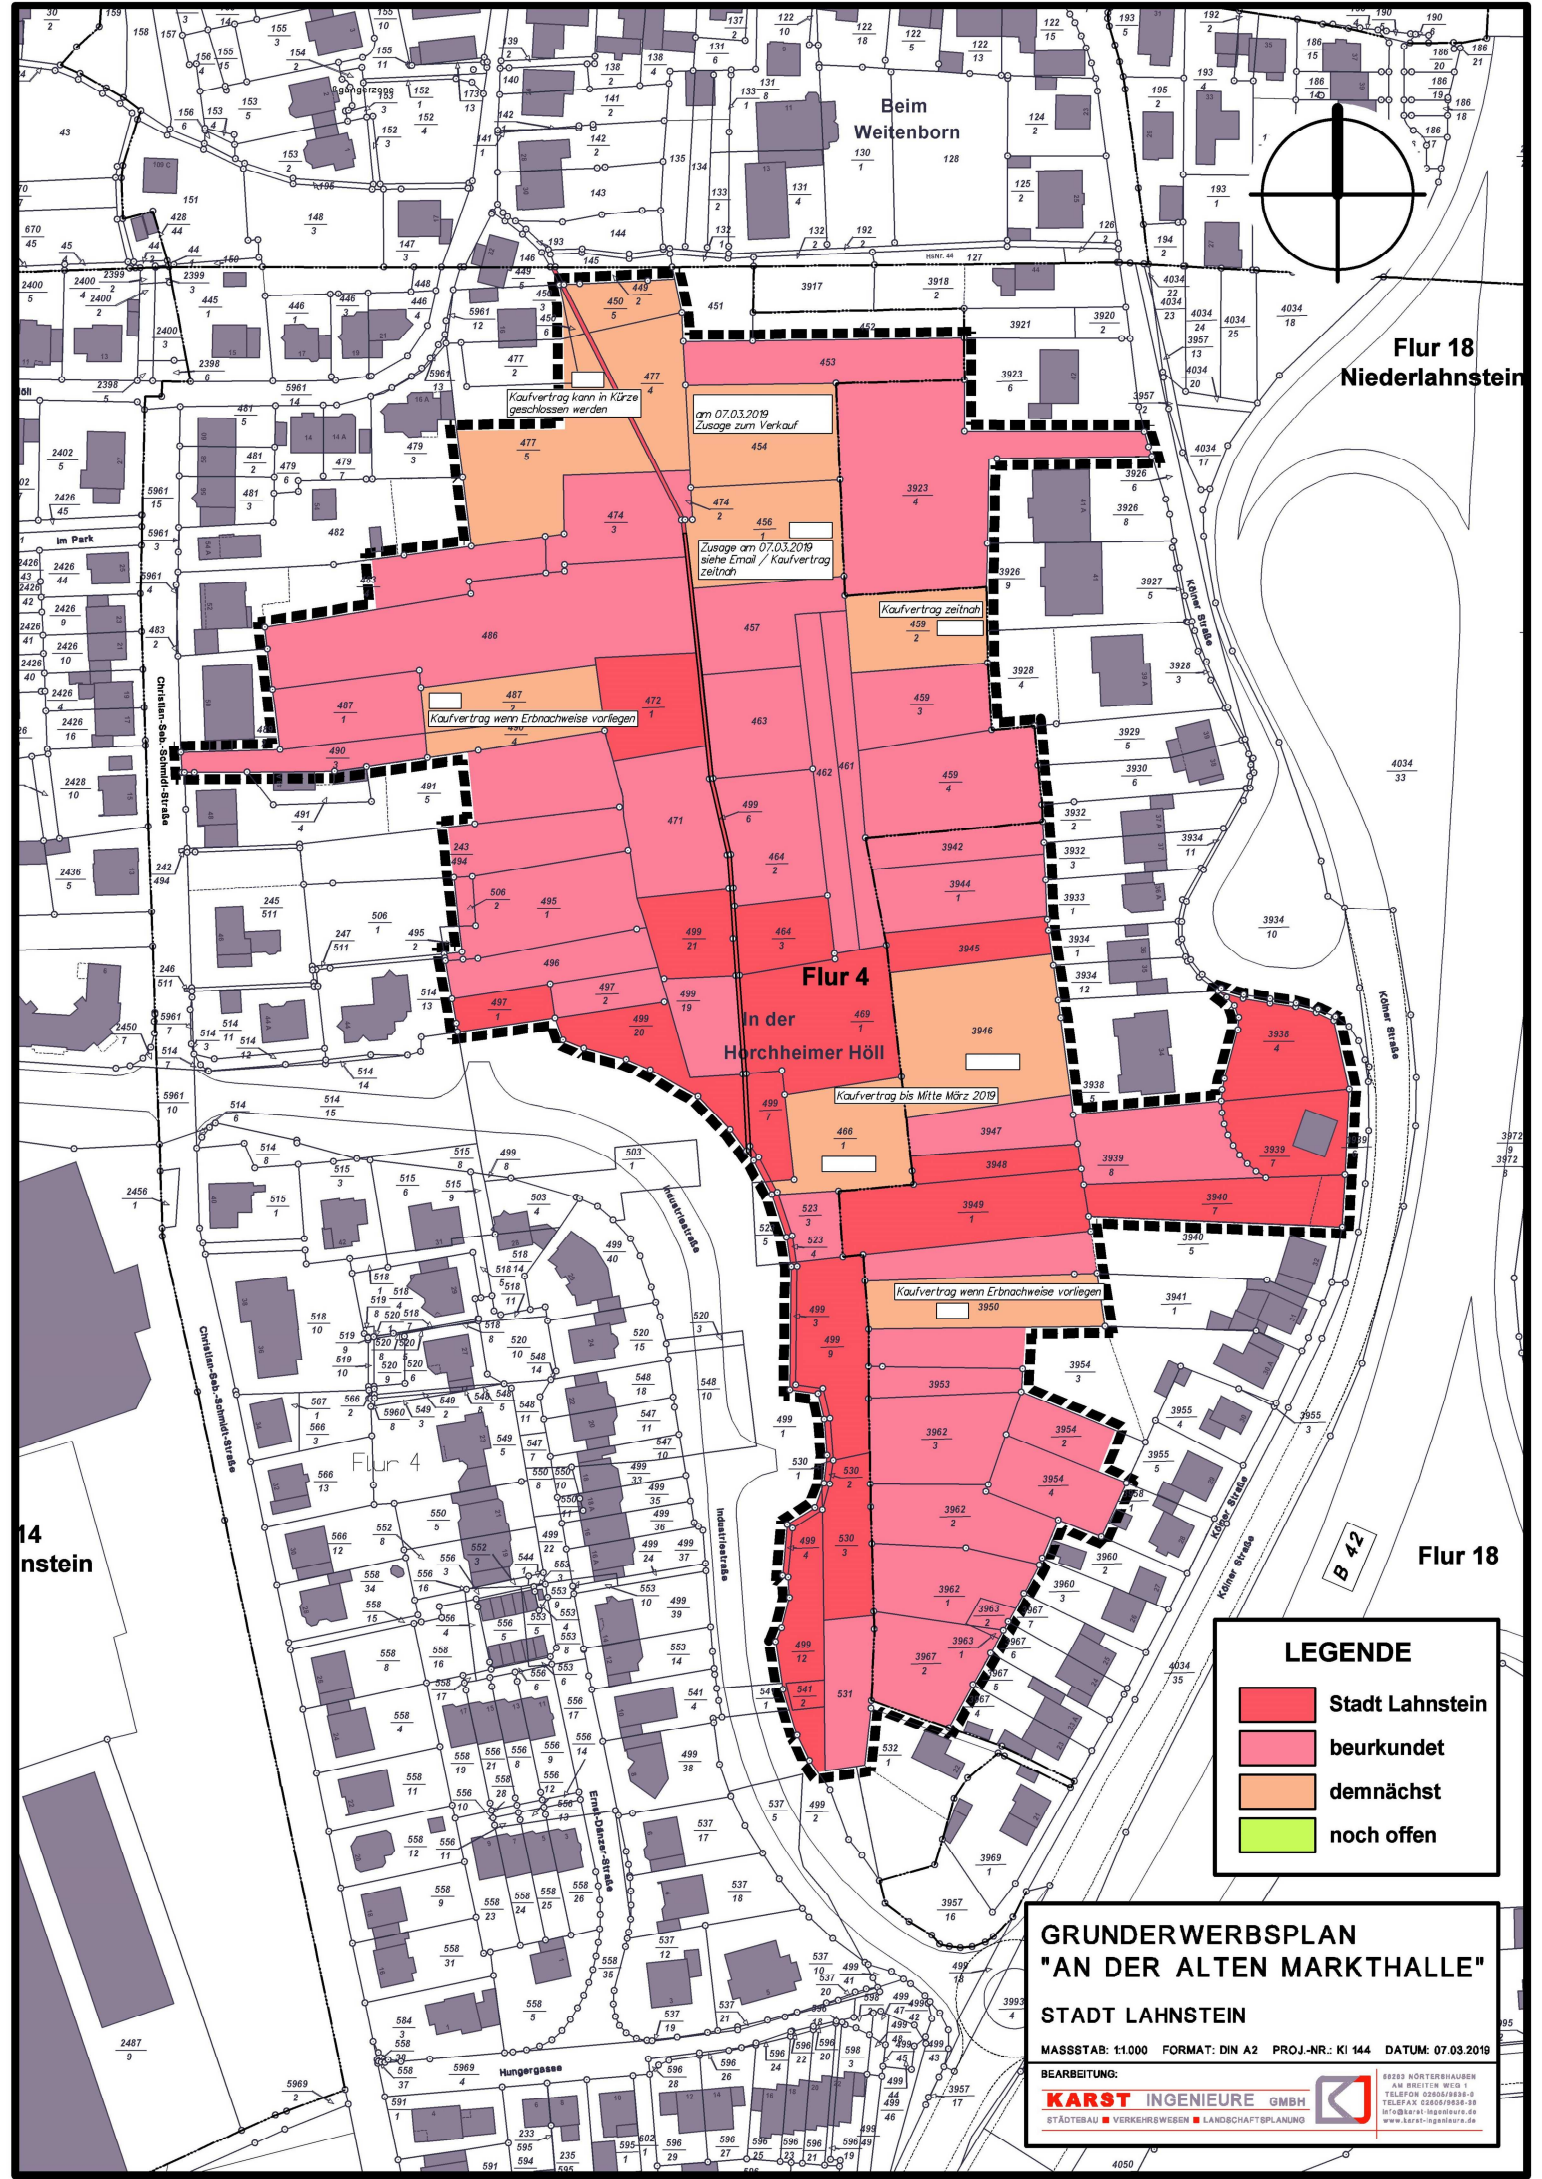

Flur 18
Niederlahnstein

Flur 4
In der
Horchheimer Höll

Flur 18

LEGENDE

- Stadt Lahnstein
- beurkundet
- demnächst
- noch offen

GRUNDERWERBSPLAN "AN DER ALTEN MARKTHALLE"

STADT LAHNSTEIN

MASSSTAB: 1:1000 FORMAT: DIN A2 PROJ.-NR.: KI 144 DATUM: 07.03.2019

BEARBEITUNG:

KARST INGENIEURE GMBH

STÄDTBAU VERKEHRSWESEN LANDSCHAFTSPLANUNG

55223 NÖRTERHAUSEN
AM BRITTON WEG 1
TELEFON 03869/9338-0
TELEFAX 03869/9338-39
info@karst-ingenieur.de
www.karst-ingenieur.de