



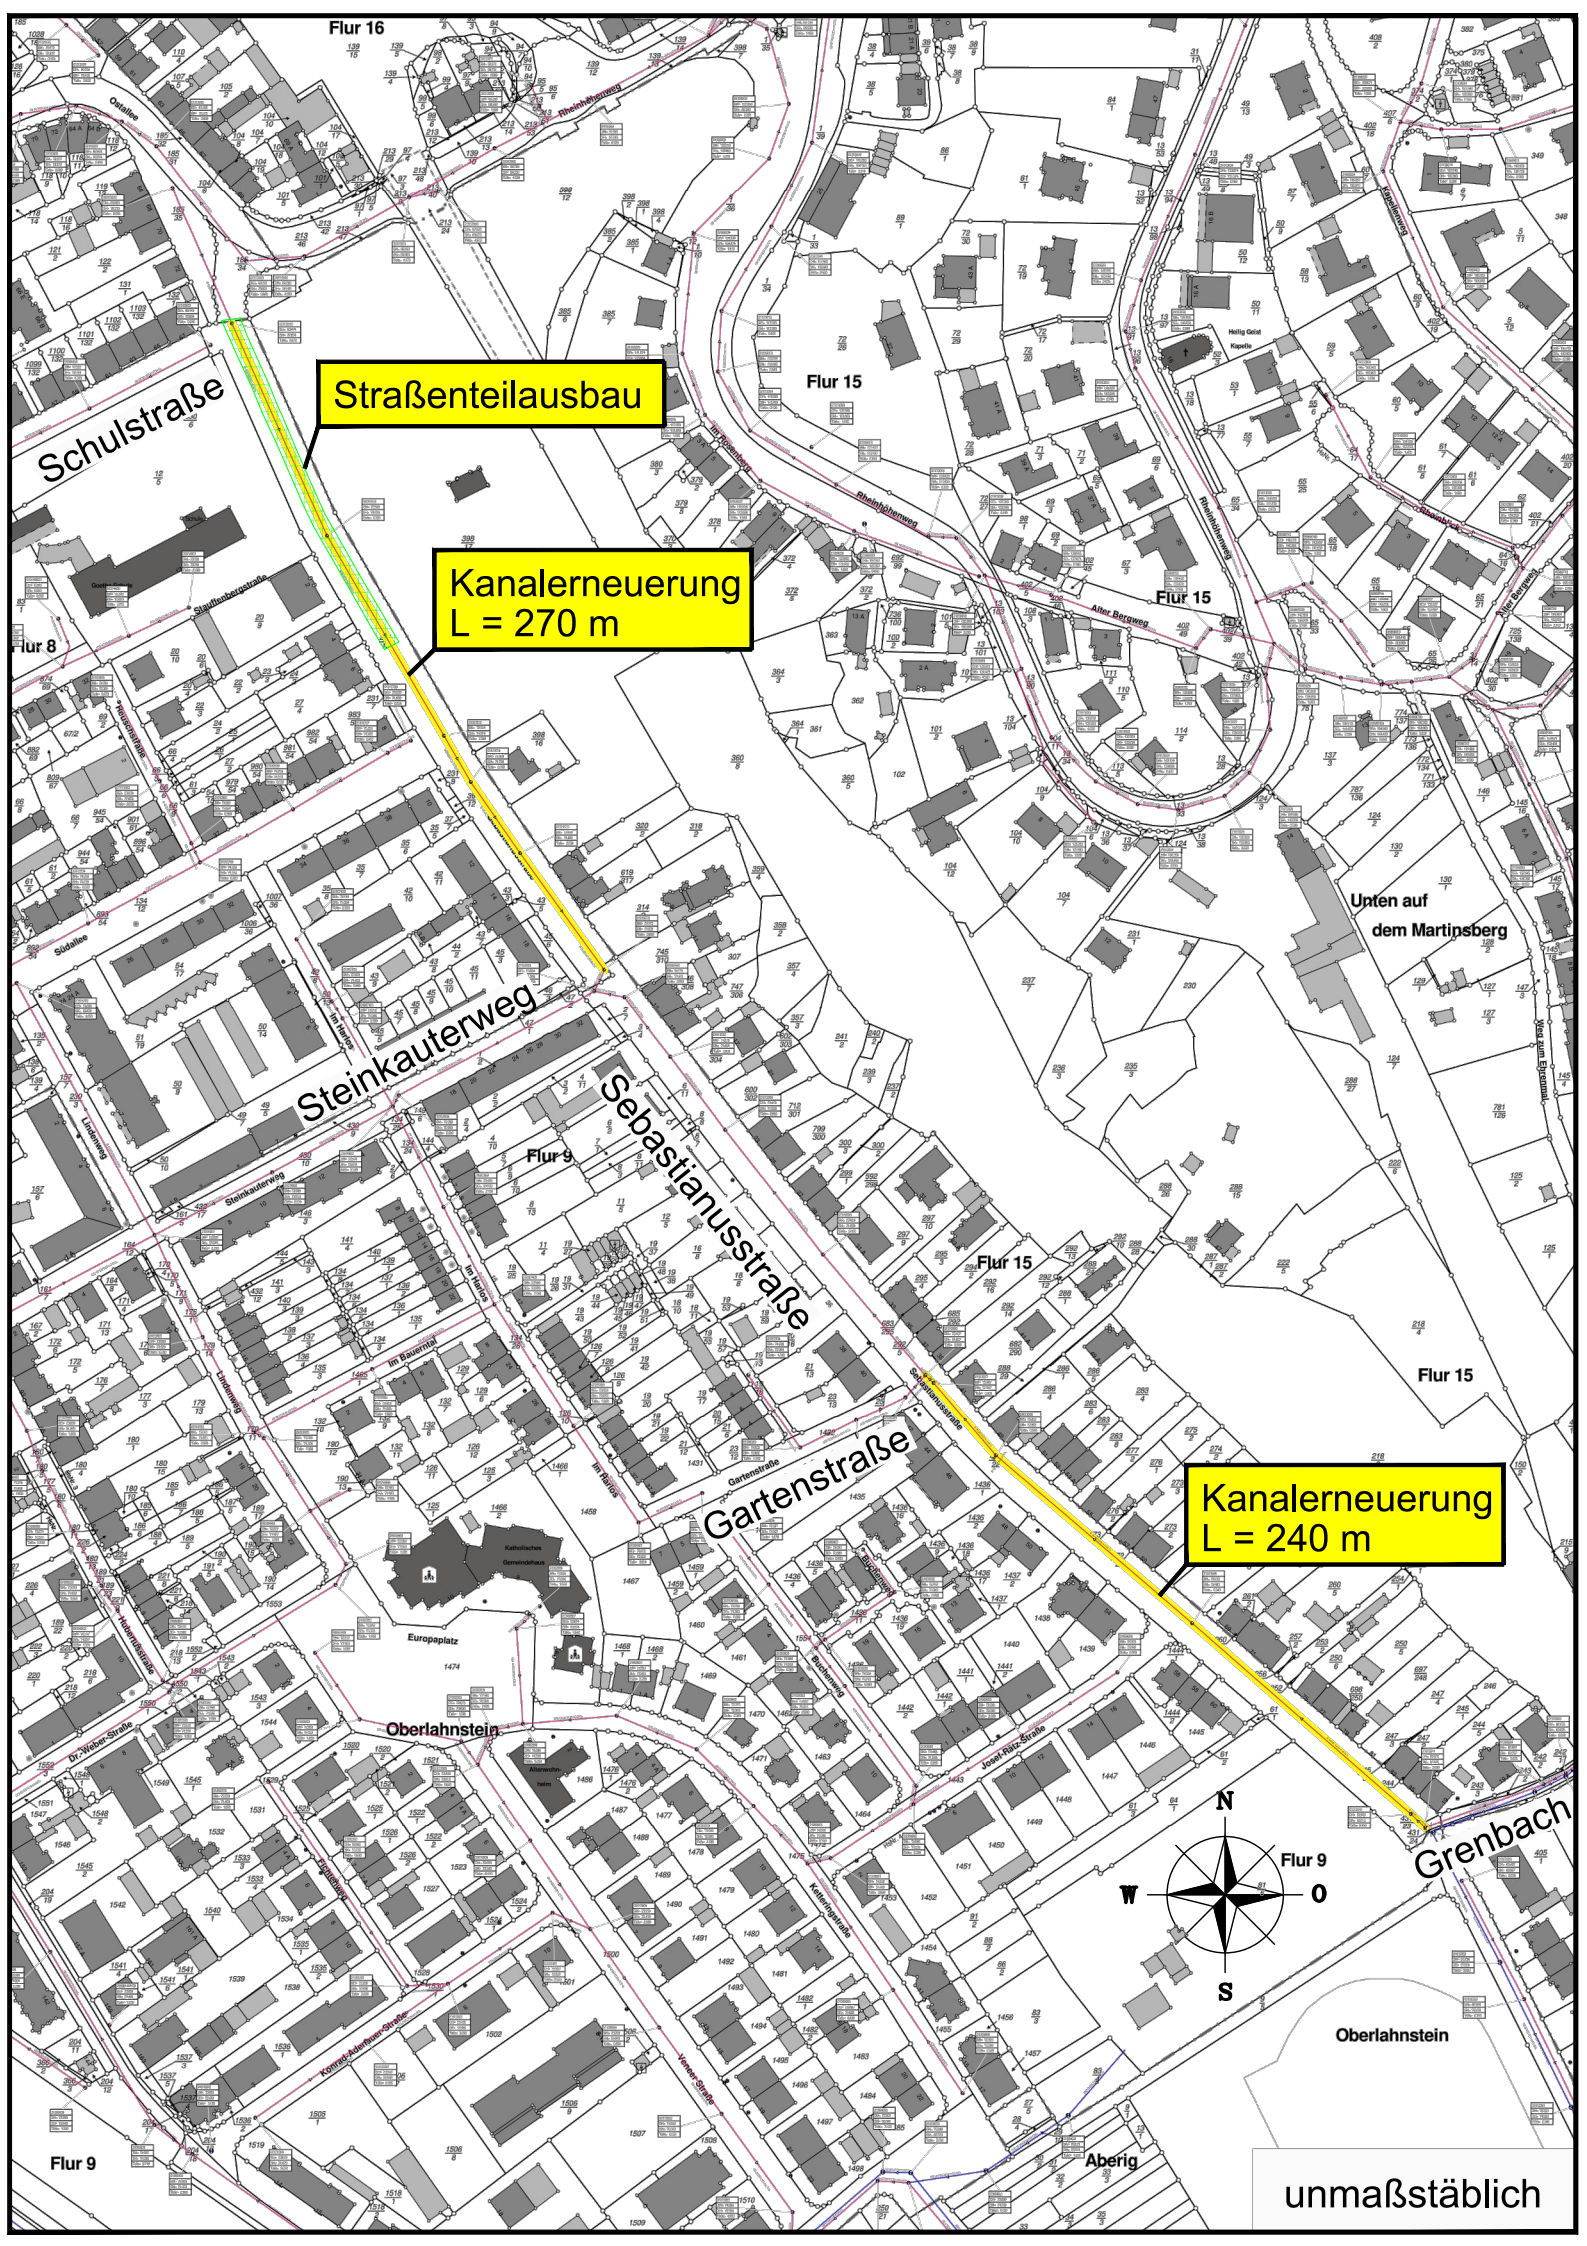

Straßenteilausbau

Kanalerneuerung  
L = 270 m

Kanalerneuerung  
L = 240 m

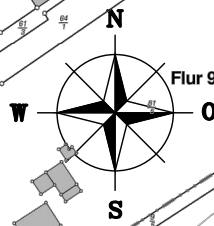

unmaßstäblich