


# Verkehrsanlagen

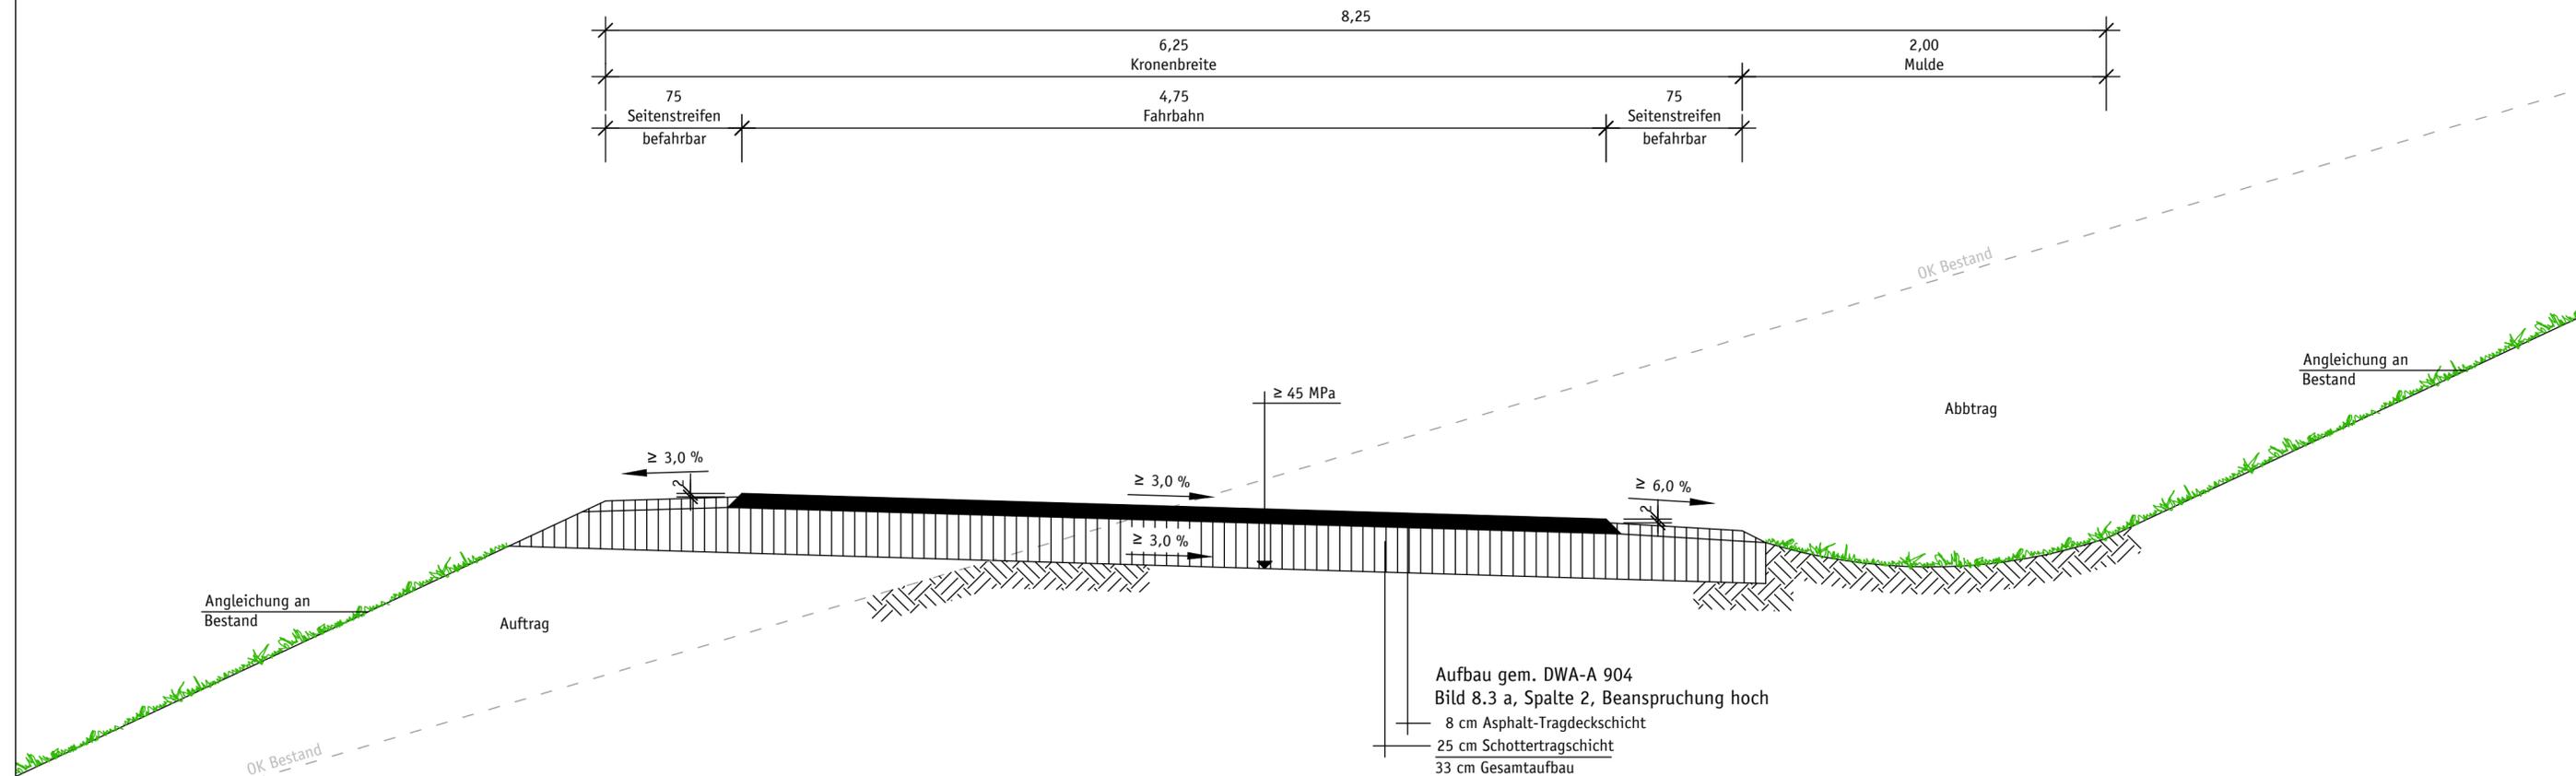

Regelquerschnitt RQ3



	Datum	Inhalt	Projektzeichner	Projektbearbeiter	Projektleiter
△					
△					
△					
△	25.05.2020	Vorplanung	J. Labuhn	J. Labuhn	D. Gastring

Auftraggeber



Stadt Lahnstein  
Kirchstraße 1  
56112 Lahnstein

Projekt

Baustellenumfahrungsstrecke  
"Hohenrhein/Martin-Luther-Straße" in Oberlahnstein

Planbezeichnung

Regelquerschnitt RQ1  
Variante 1 - Begegnungsverkehr

Maßstab

1 : 25

Plan-Nr.

749-V-2-3.1

**G A S T R I N G | I N G E N I E U R E**

Dipl.-Ing. (FH) Dirk Gastring

Internet [www.gastring-ingenieure.de](http://www.gastring-ingenieure.de)  
eMail [info@gastring-ingenieure.de](mailto:info@gastring-ingenieure.de)

Büro Bendorf  
Industriedenkmal Concordiahütte  
An der Gießerei 8  
56170 Bendorf/Rhein

Büro Taunusstein  
Schubertstraße 18  
65232 Taunusstein-Wehen

WASSER • ABWASSER • KLÄRANLAGEN • GEWÄSSER  
STRASSEN • VERKEHR • INFRASTRUKTUR  
INGENIEURBAUWERKE  
UMWELT

Telefon 0 26 22 / 88 61 - 0  
Telefax 0 26 22 / 88 61 - 20

Telefon 0 61 28 / 9 68 89 56  
Telefax 0 61 28 / 9 68 89 58