


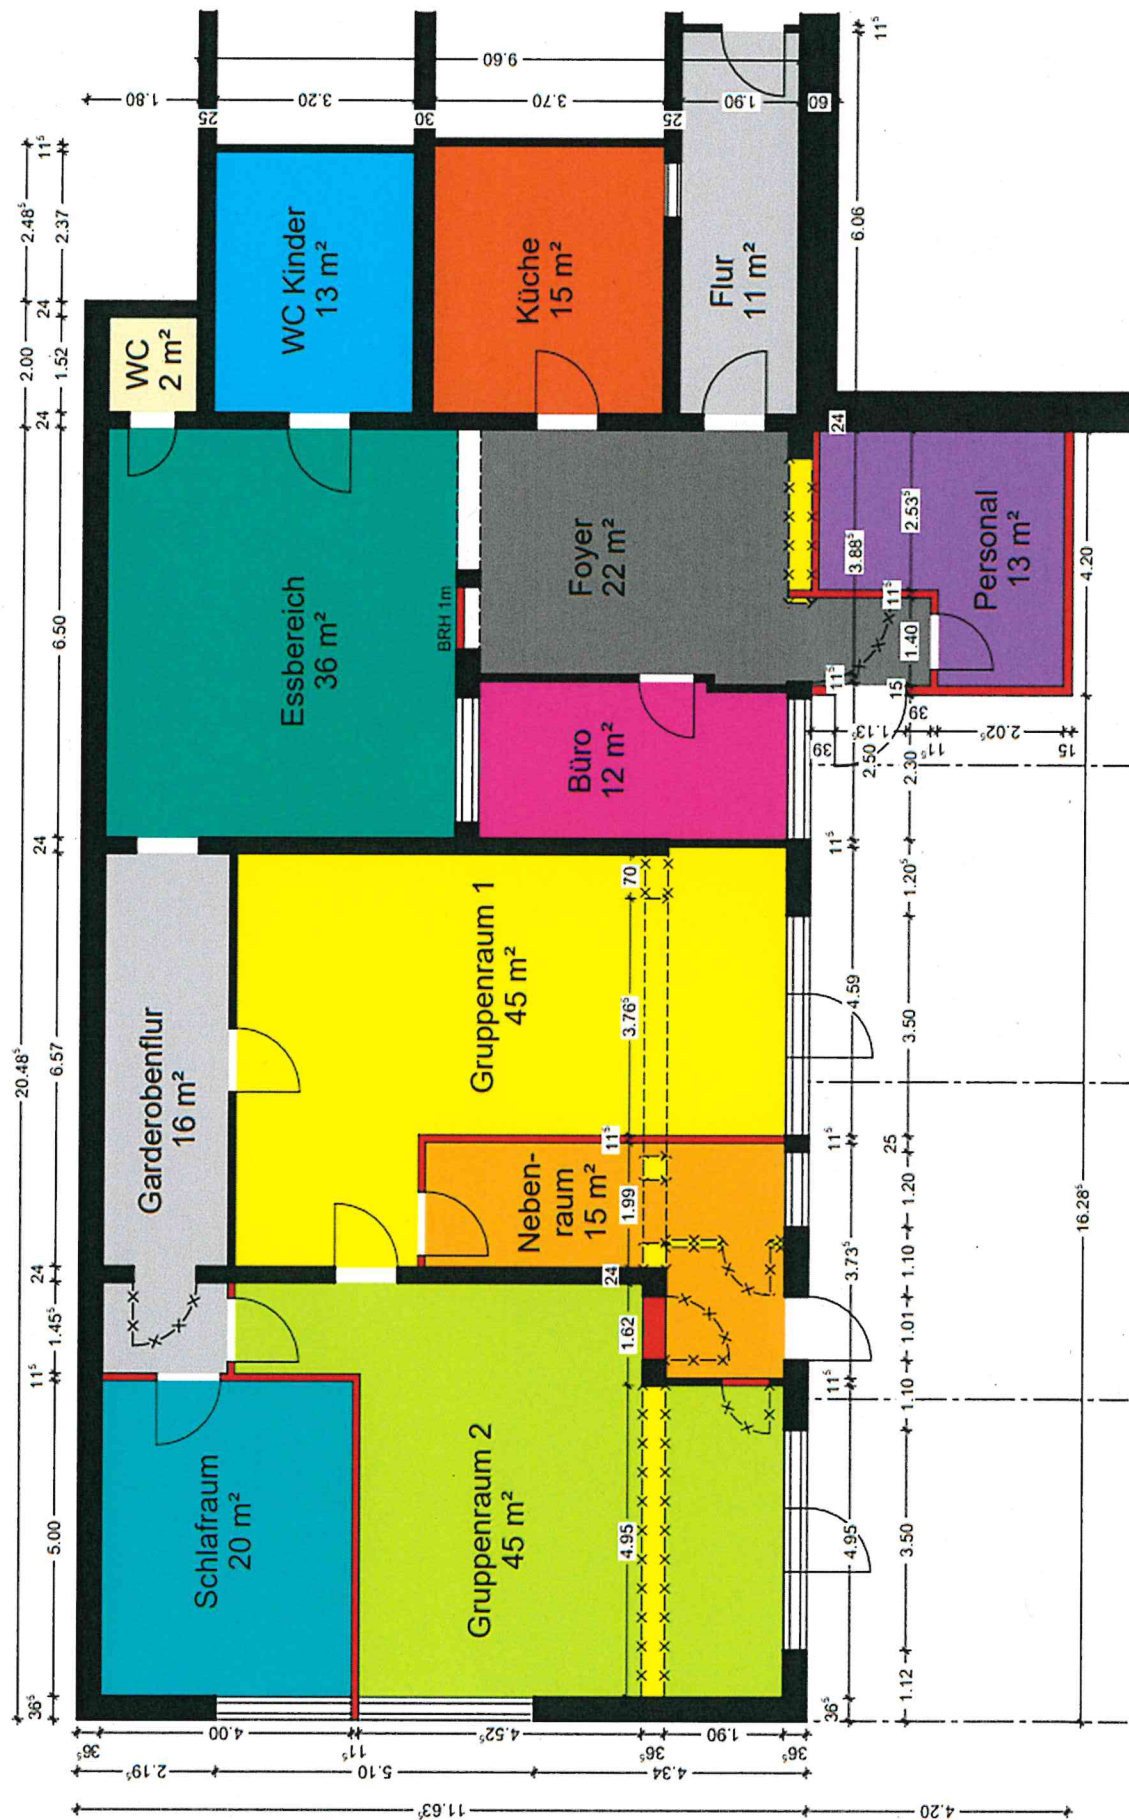

KiTa Arche Noah
 Auszug Grundriss EG - Entwurf Umbau
 M 1 : 100 / 04.05.2021
 K. Erz