



Übersicht

Maßstab 1:500

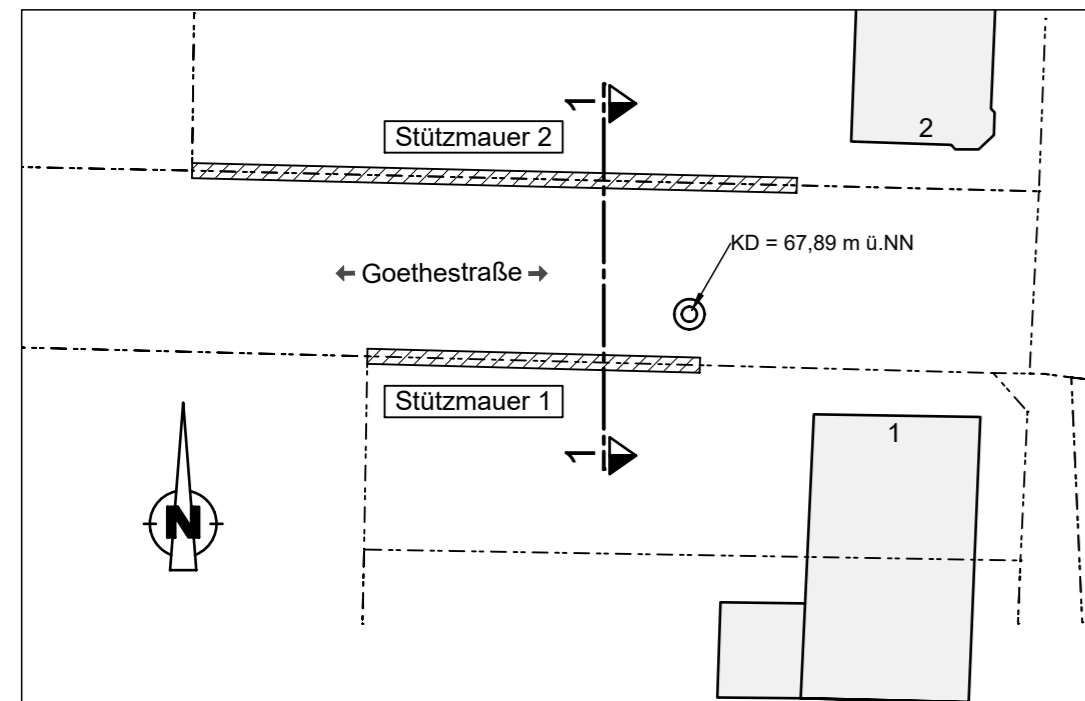


Profil 1

Maßstab 1:50

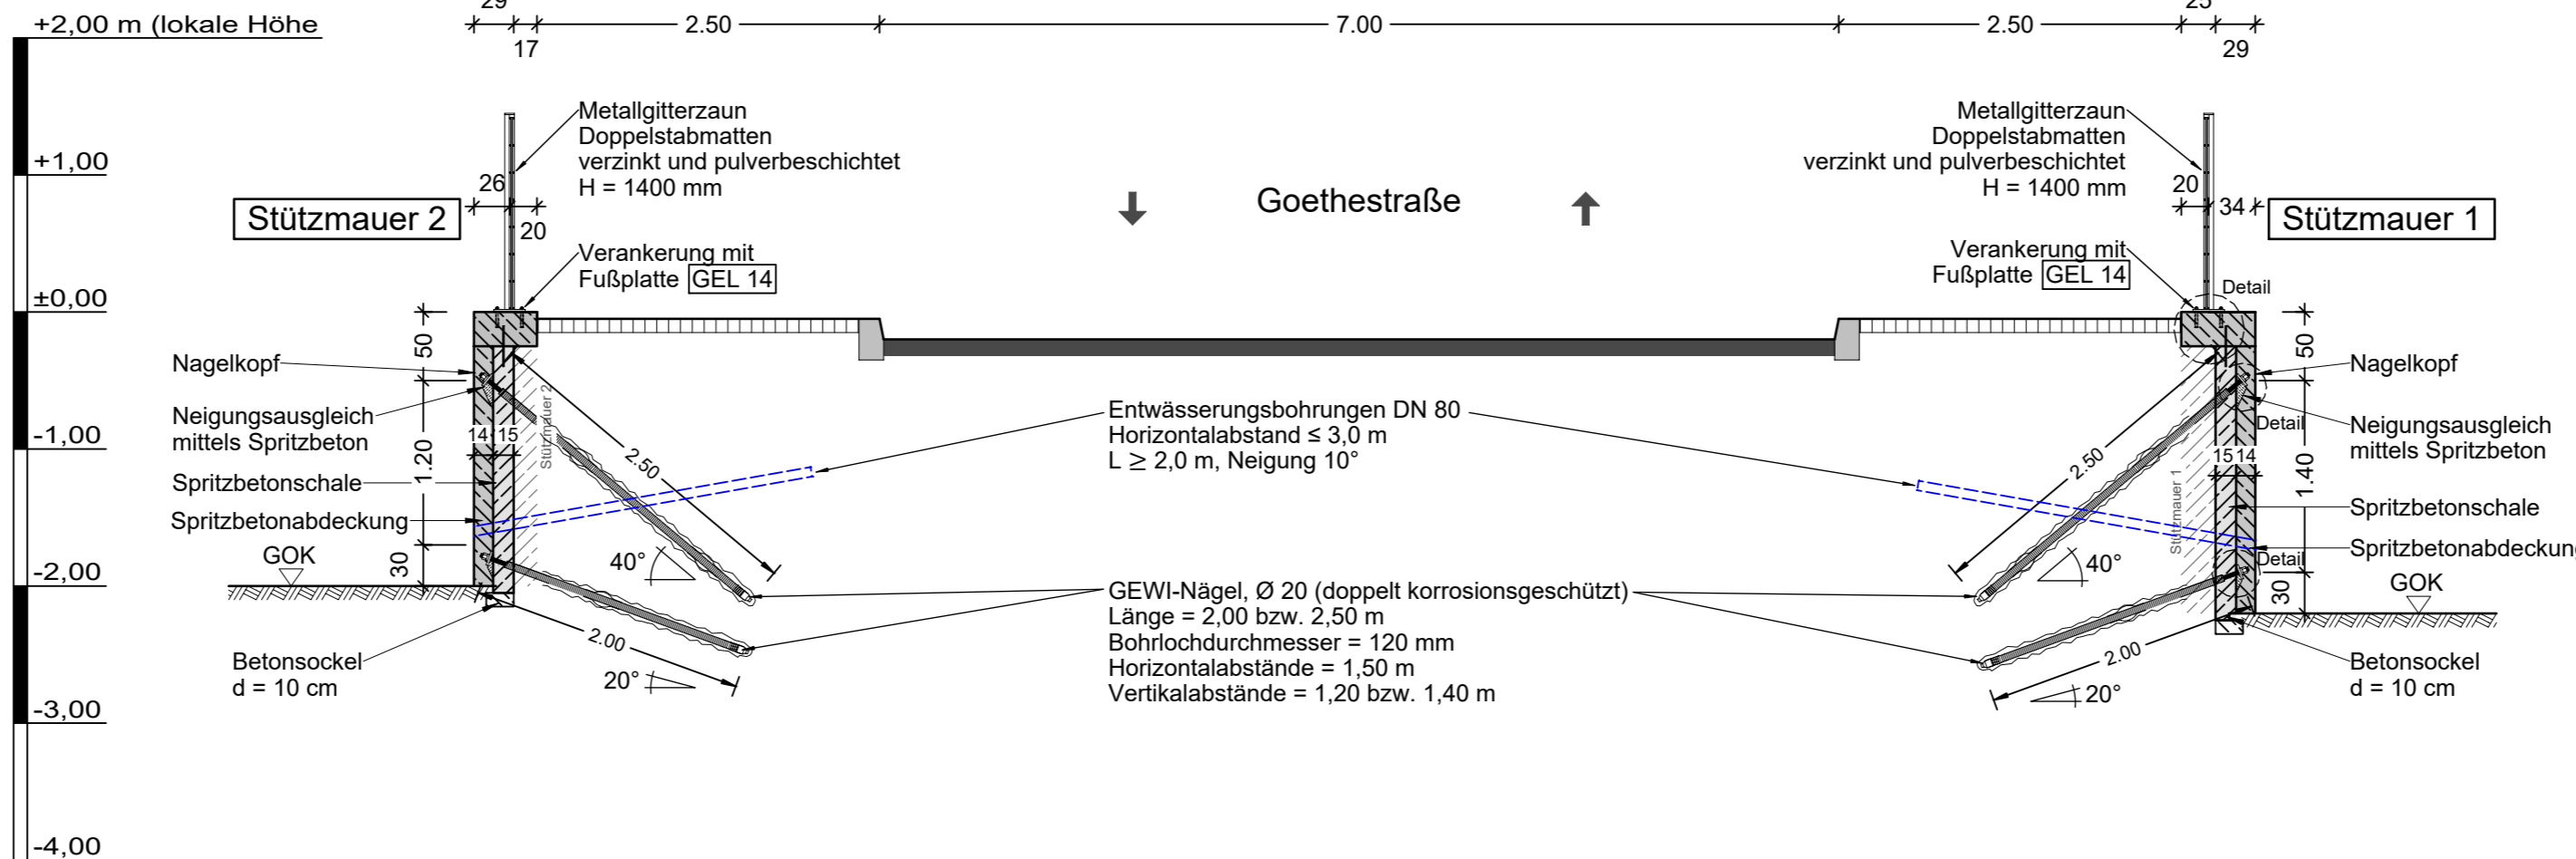


Detail Spritzbetonvernagelung

Maßstab 1:10

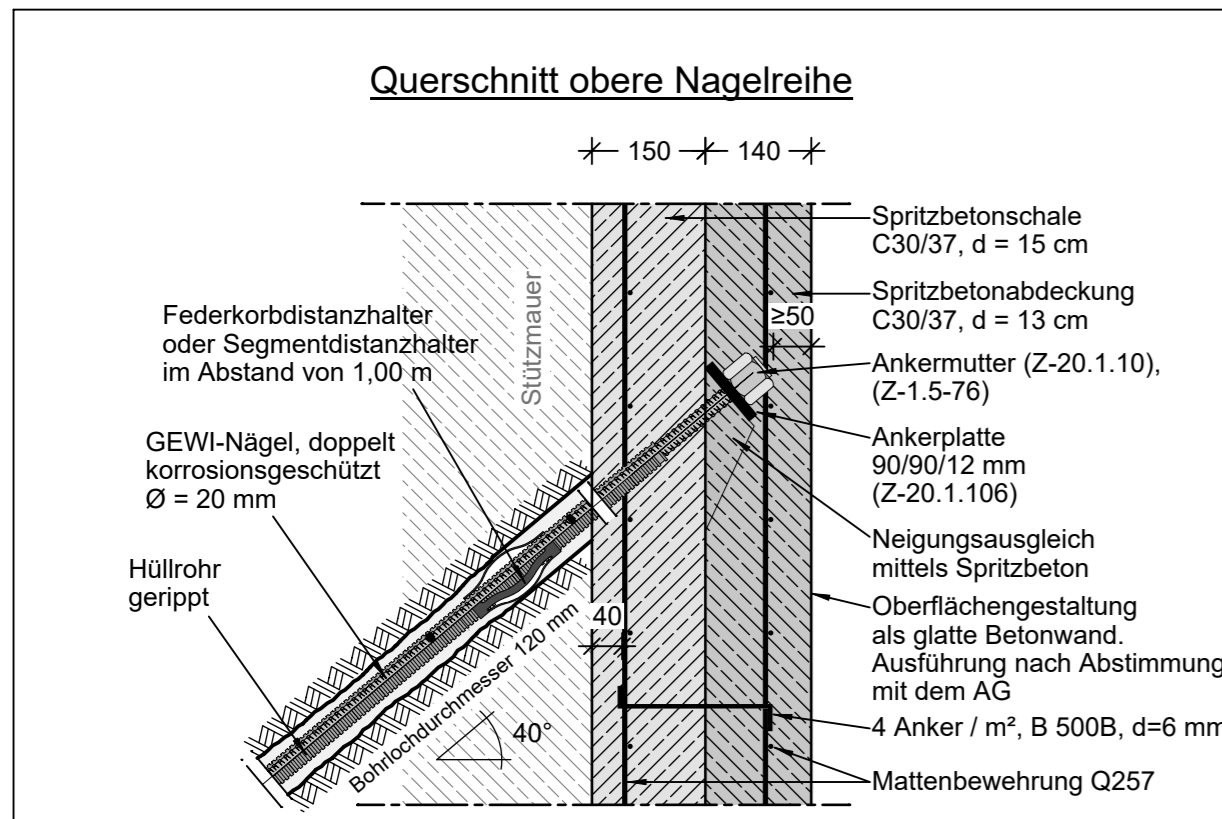


Detail Spritzbetonvernagelung

Maßstab 1:10

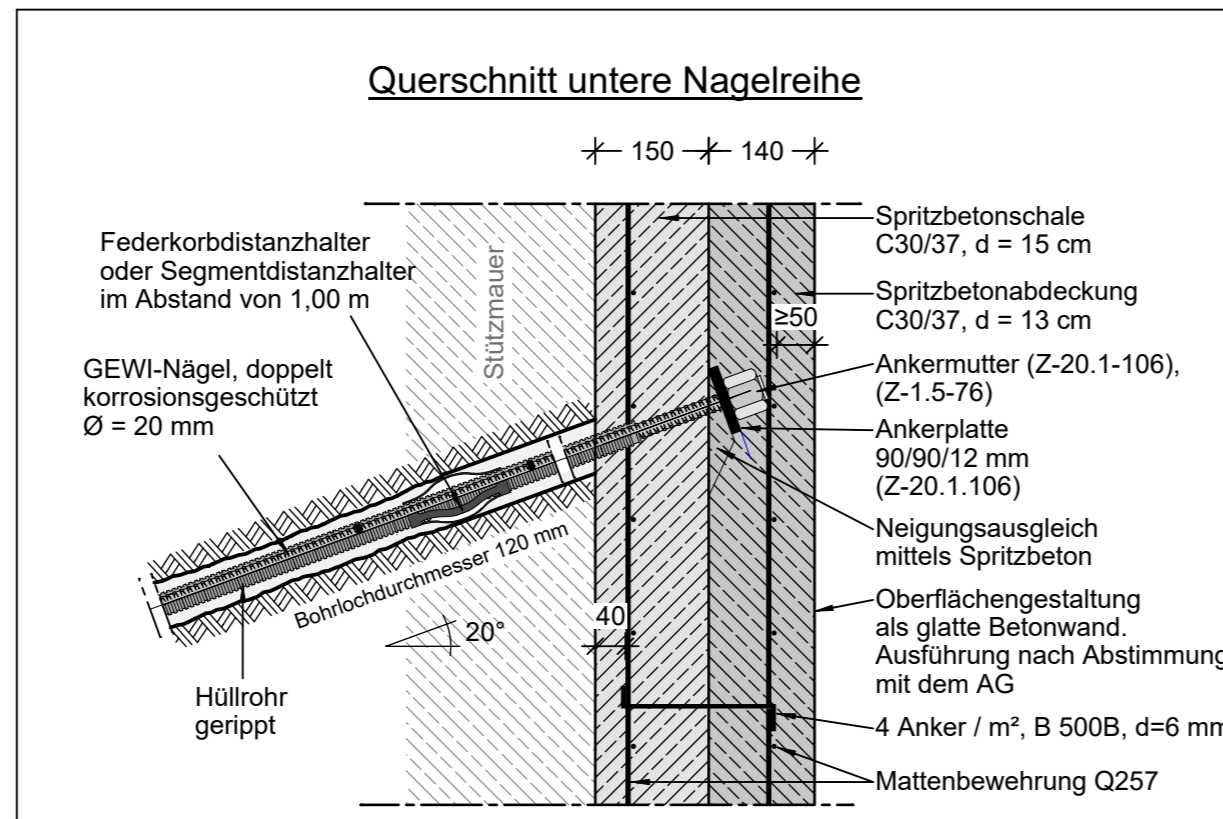

Detail Fußplatte & Kopfbalken

Maßstab 1:10

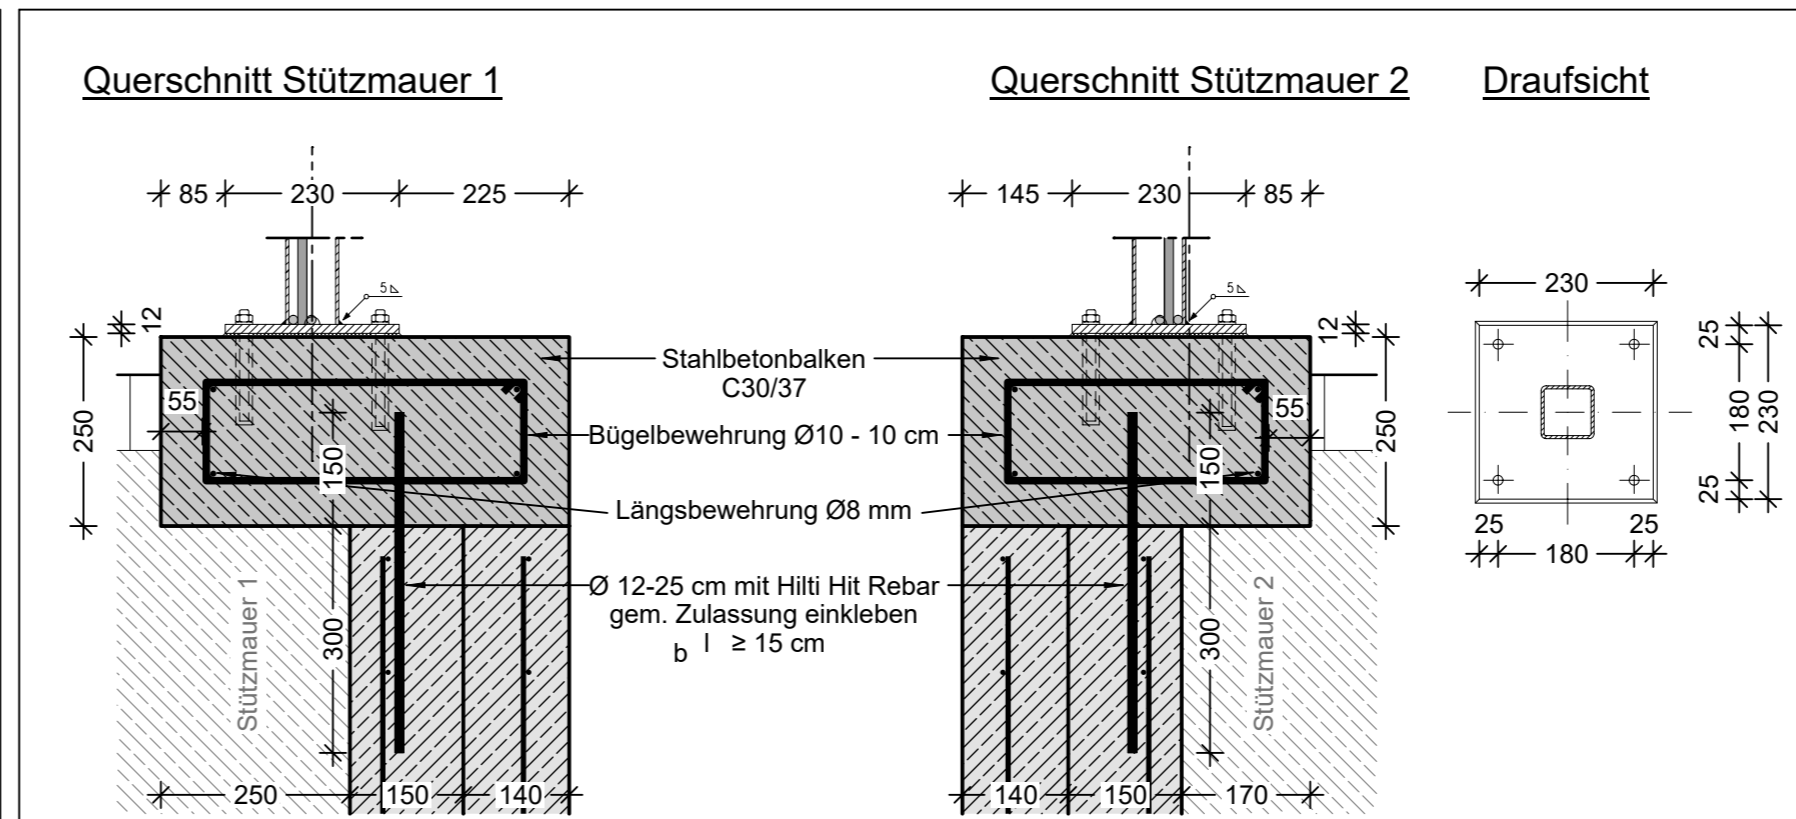

KRIECHBAUM INGENIEURBÜRO GEOTECHNIK <small>Rhein-Mosel-Straße 28 56281 Emmelshausen</small>	324420		
	bearbeitet:	12.05.2021	sm
	gezeichnet:	12.05.2021	uc
	geprüft:	12.05.2021	kb

AUSFÜHRUNGSPLANUNG

STADT LAHNSTEIN



Didierstraße 21C · 56112 Lahnstein
Tel: 02621/914-0 · Fax: 02621/914-330

Lahnstein
Goethestraße 1-2

Maßstab:
1 : 500 / 1 : 50
1 : 10
Plan-Nr.: 1-2

Sicherung Stützmauern

Nr.	Art der Änderung	Datum	Name
1	Änderung Absturzsicherung	11.06.2021	sm
2	Korrosionsschutzschale	11.08.2021	sm
3			
4			
5			
6			

aufgestellt:

Lahnstein, den