


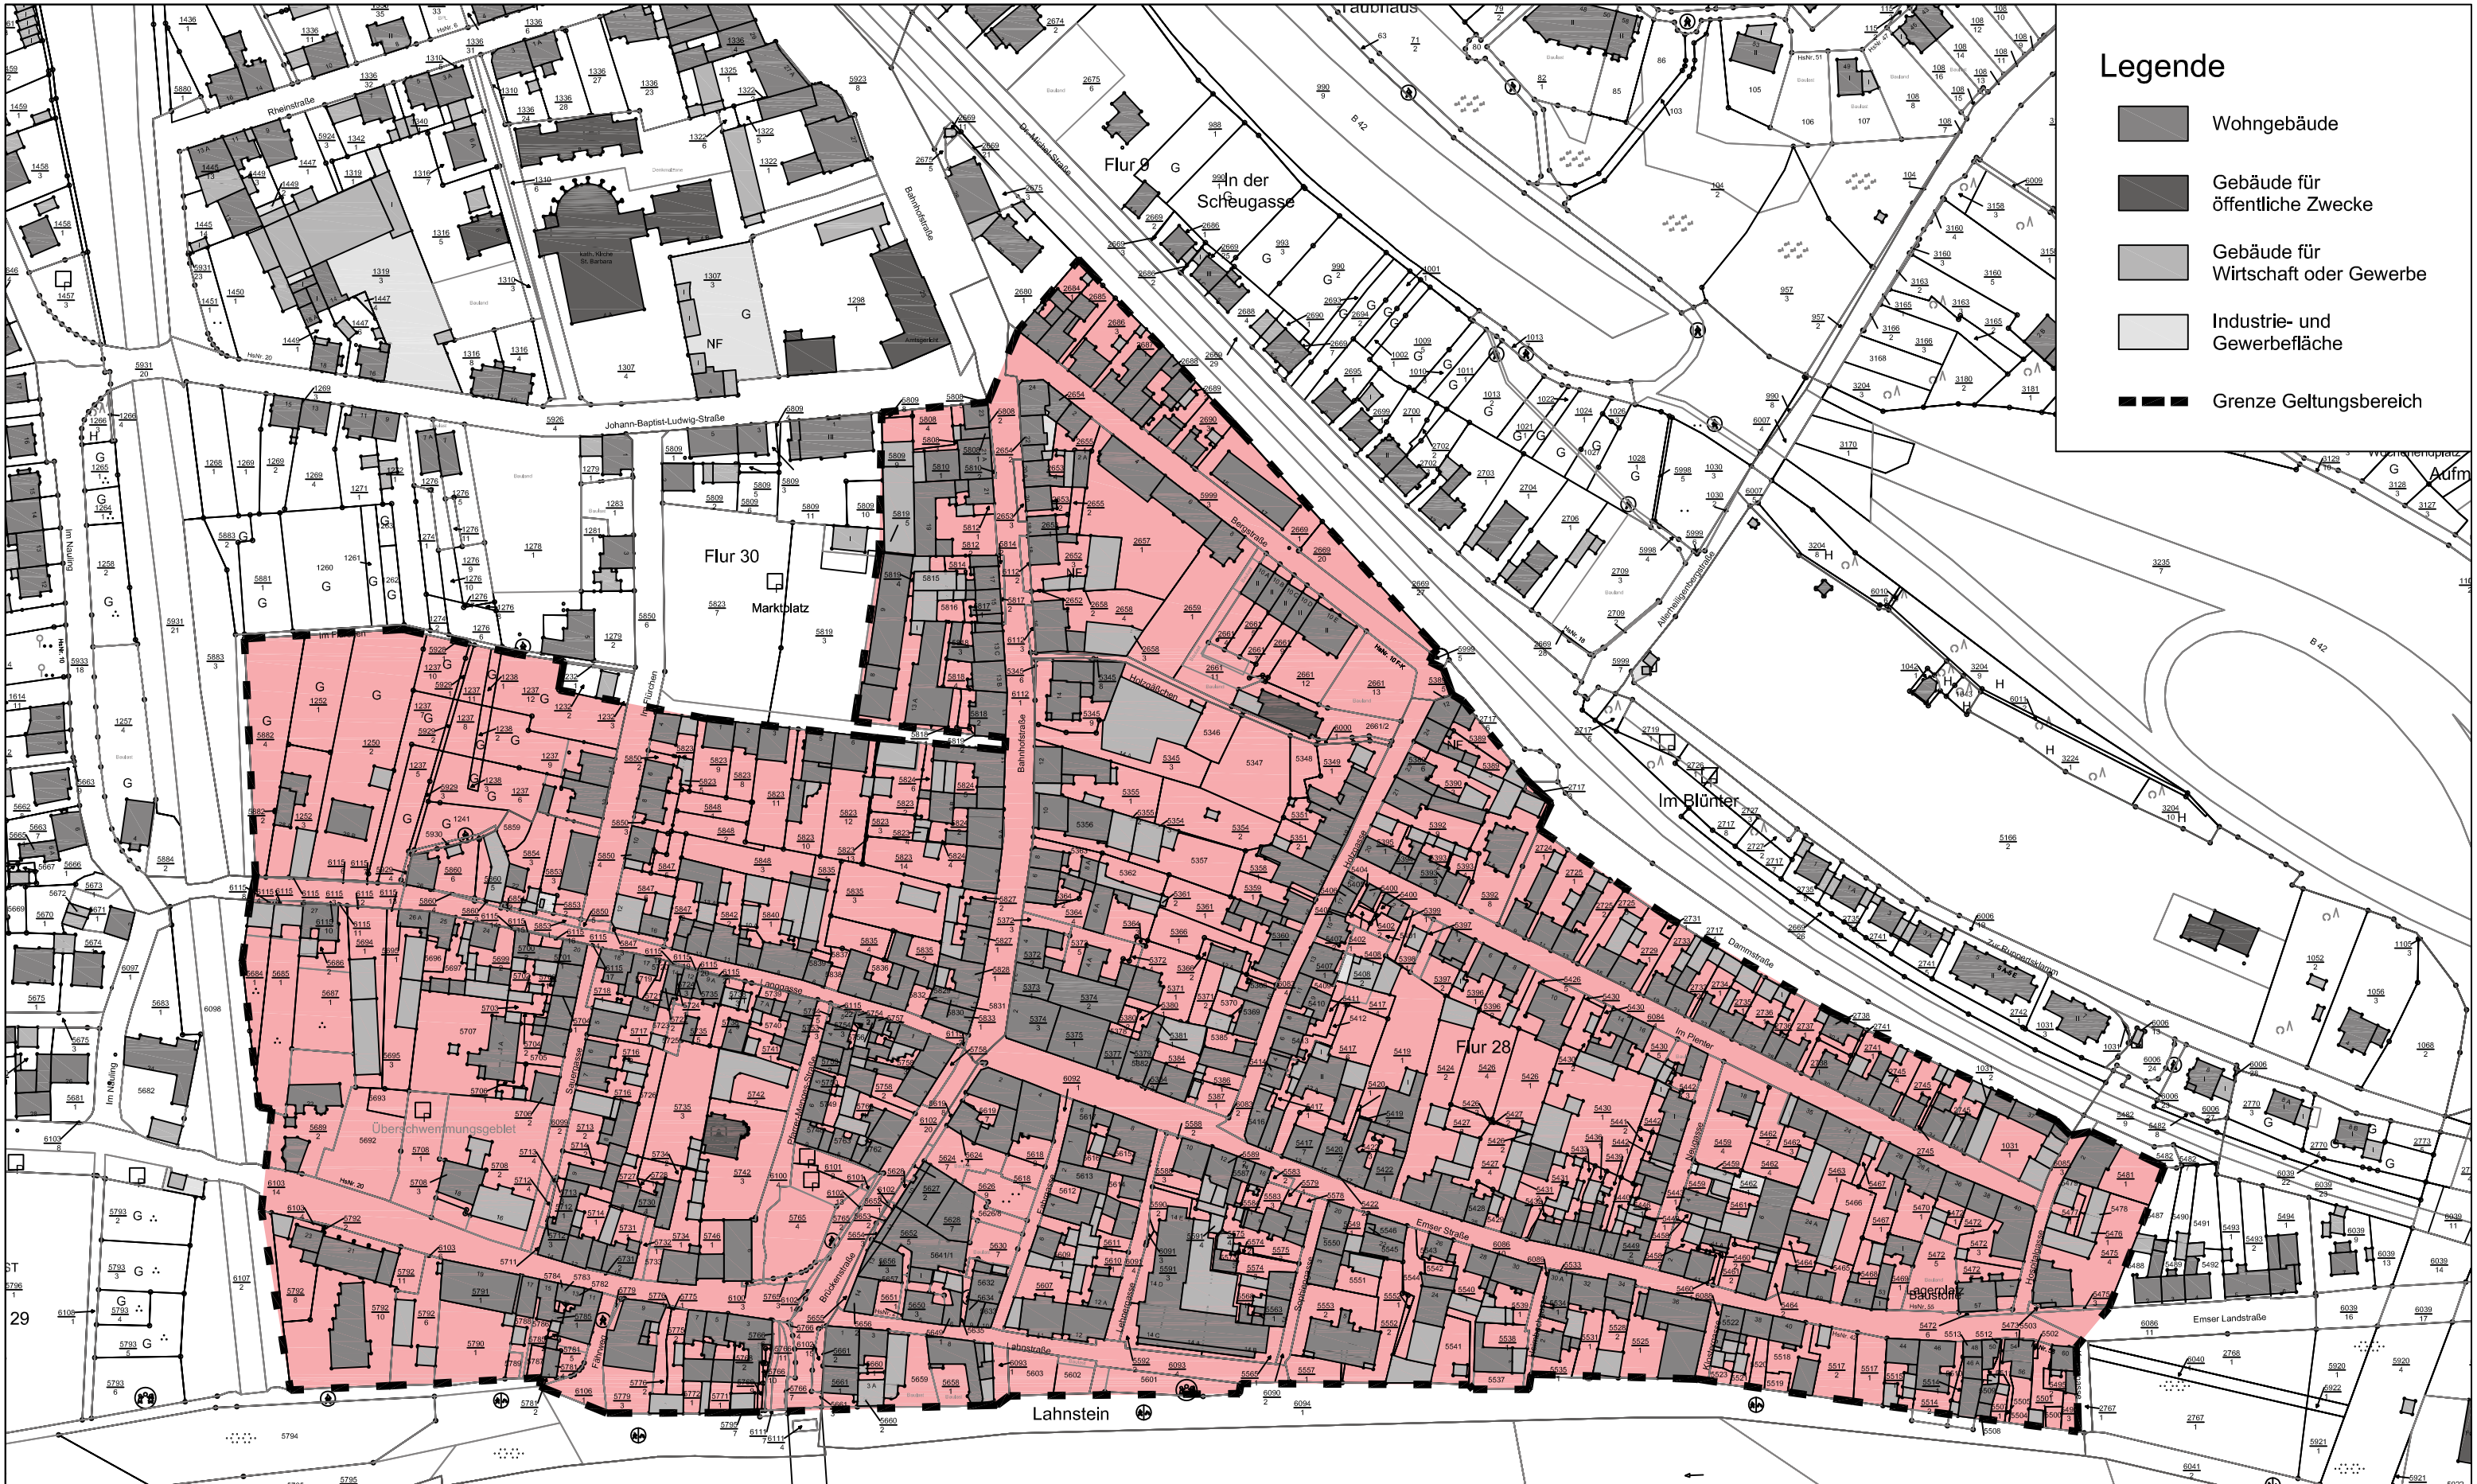

- ### Legende
- Wohngebäude
 - Gebäude für öffentliche Zwecke
 - Gebäude für Wirtschaft oder Gewerbe
 - Industrie- und Gewerbefläche
 - Grenze Geltungsbereich



Stadtverwaltung Lahnstein
Kirchstraße 1
56112 Lahnstein
Anlage 2 zur Gestaltungssatzung

Räumlicher Geltungsbereich Niederlahnstein

M 1:2000 gez.: Michaela Schmidt Datum: 09.11.2022