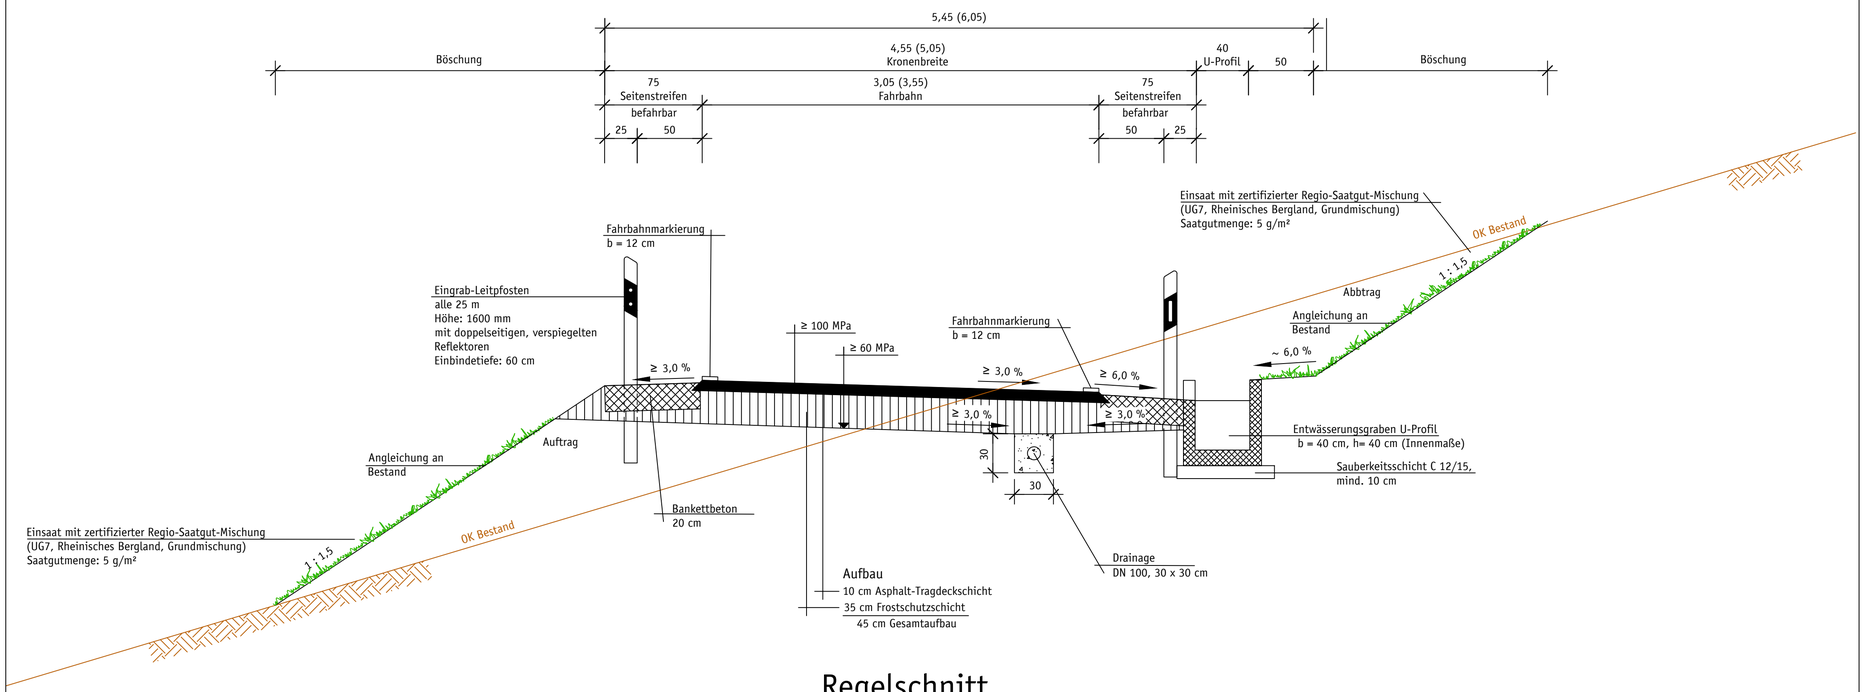

Regelschnitt

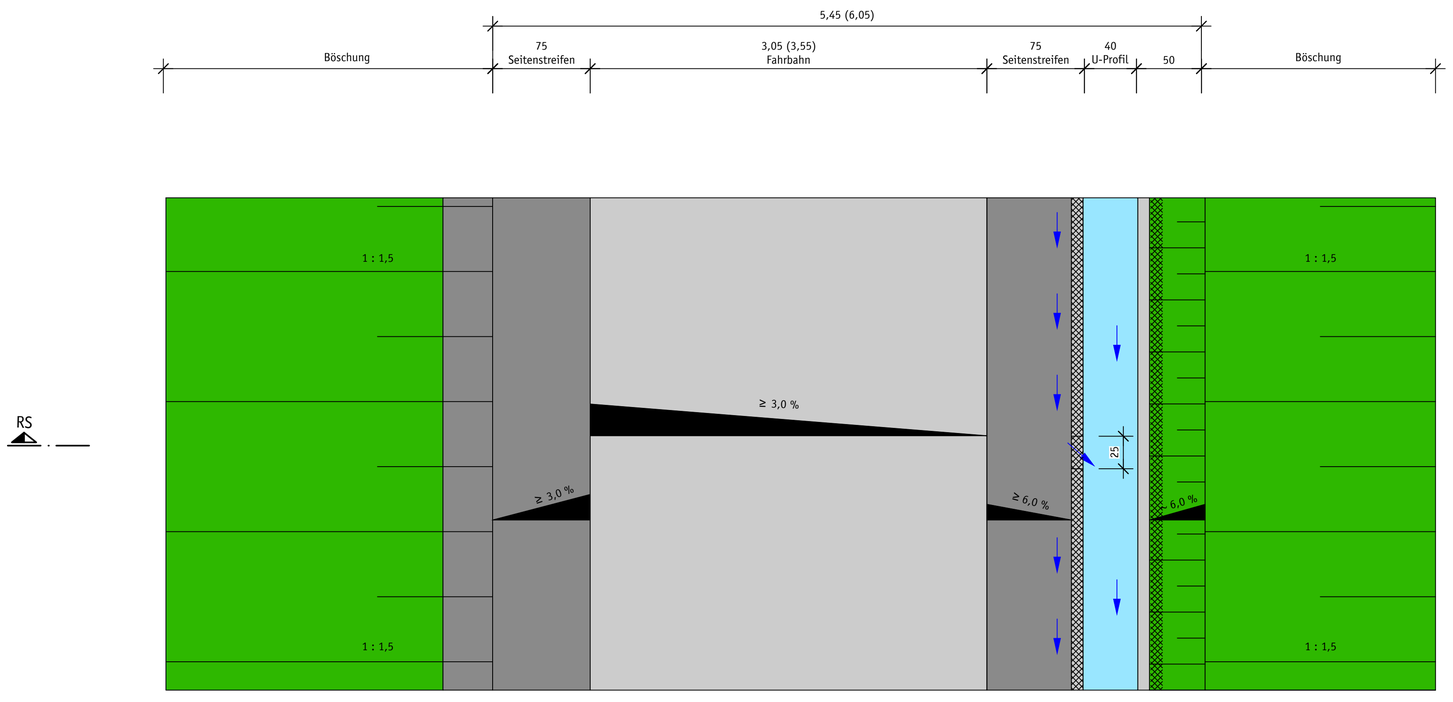

Draufsicht

1 : 25
0 0,5 1 1,5 2 2,5 m

Baustellenumfahrungsstrecke

	Datum	Inhalt	Projektzeichner	Projektbearbeiter	Projektleiter
c					
b					
a					
	10.05.2023	Ausführungsplanung	A. Lindlar	A. Oster	D. Gastring

Auftraggeber

Stadt Lahnstein
Kirchstraße 1
56112 Lahnstein

Projekt

Ausbau "Hohenrhein" in Oberlahnstein

Planbezeichnung

Regelquerschnitt RQ1
Entwässerungsgraben U-Profil

Maßstab 1 : 25

Plan-Nr. 831-XU-5-3.1

G A S T R I N G | I N G E N I E U R E

Dipl.-Ing. (FH) Dirk Gastring

WASSER • ABWASSER • KLÄRANLAGEN • GEWÄSSER
STRASSEN • VERKEHR • INFRASTRUKTUR
INGENIEURBAUWERKE
UMWELT

Internet www.gastring-ingenieure.de
eMail info@gastring-ingenieure.de

Büro Bendorf
Industriedenkmal Concordiahütte
An der Gießerei 8
56170 Bendorf/Rhein
Telefon 0 26 22 / 88 61 - 0
Telefax 0 26 22 / 88 61 - 20

Büro Taunusstein
Schubertstraße 18
65232 Taunusstein-Wehen
Telefon 0 61 28 / 9 68 89 56
Telefax 0 61 28 / 9 68 89 58