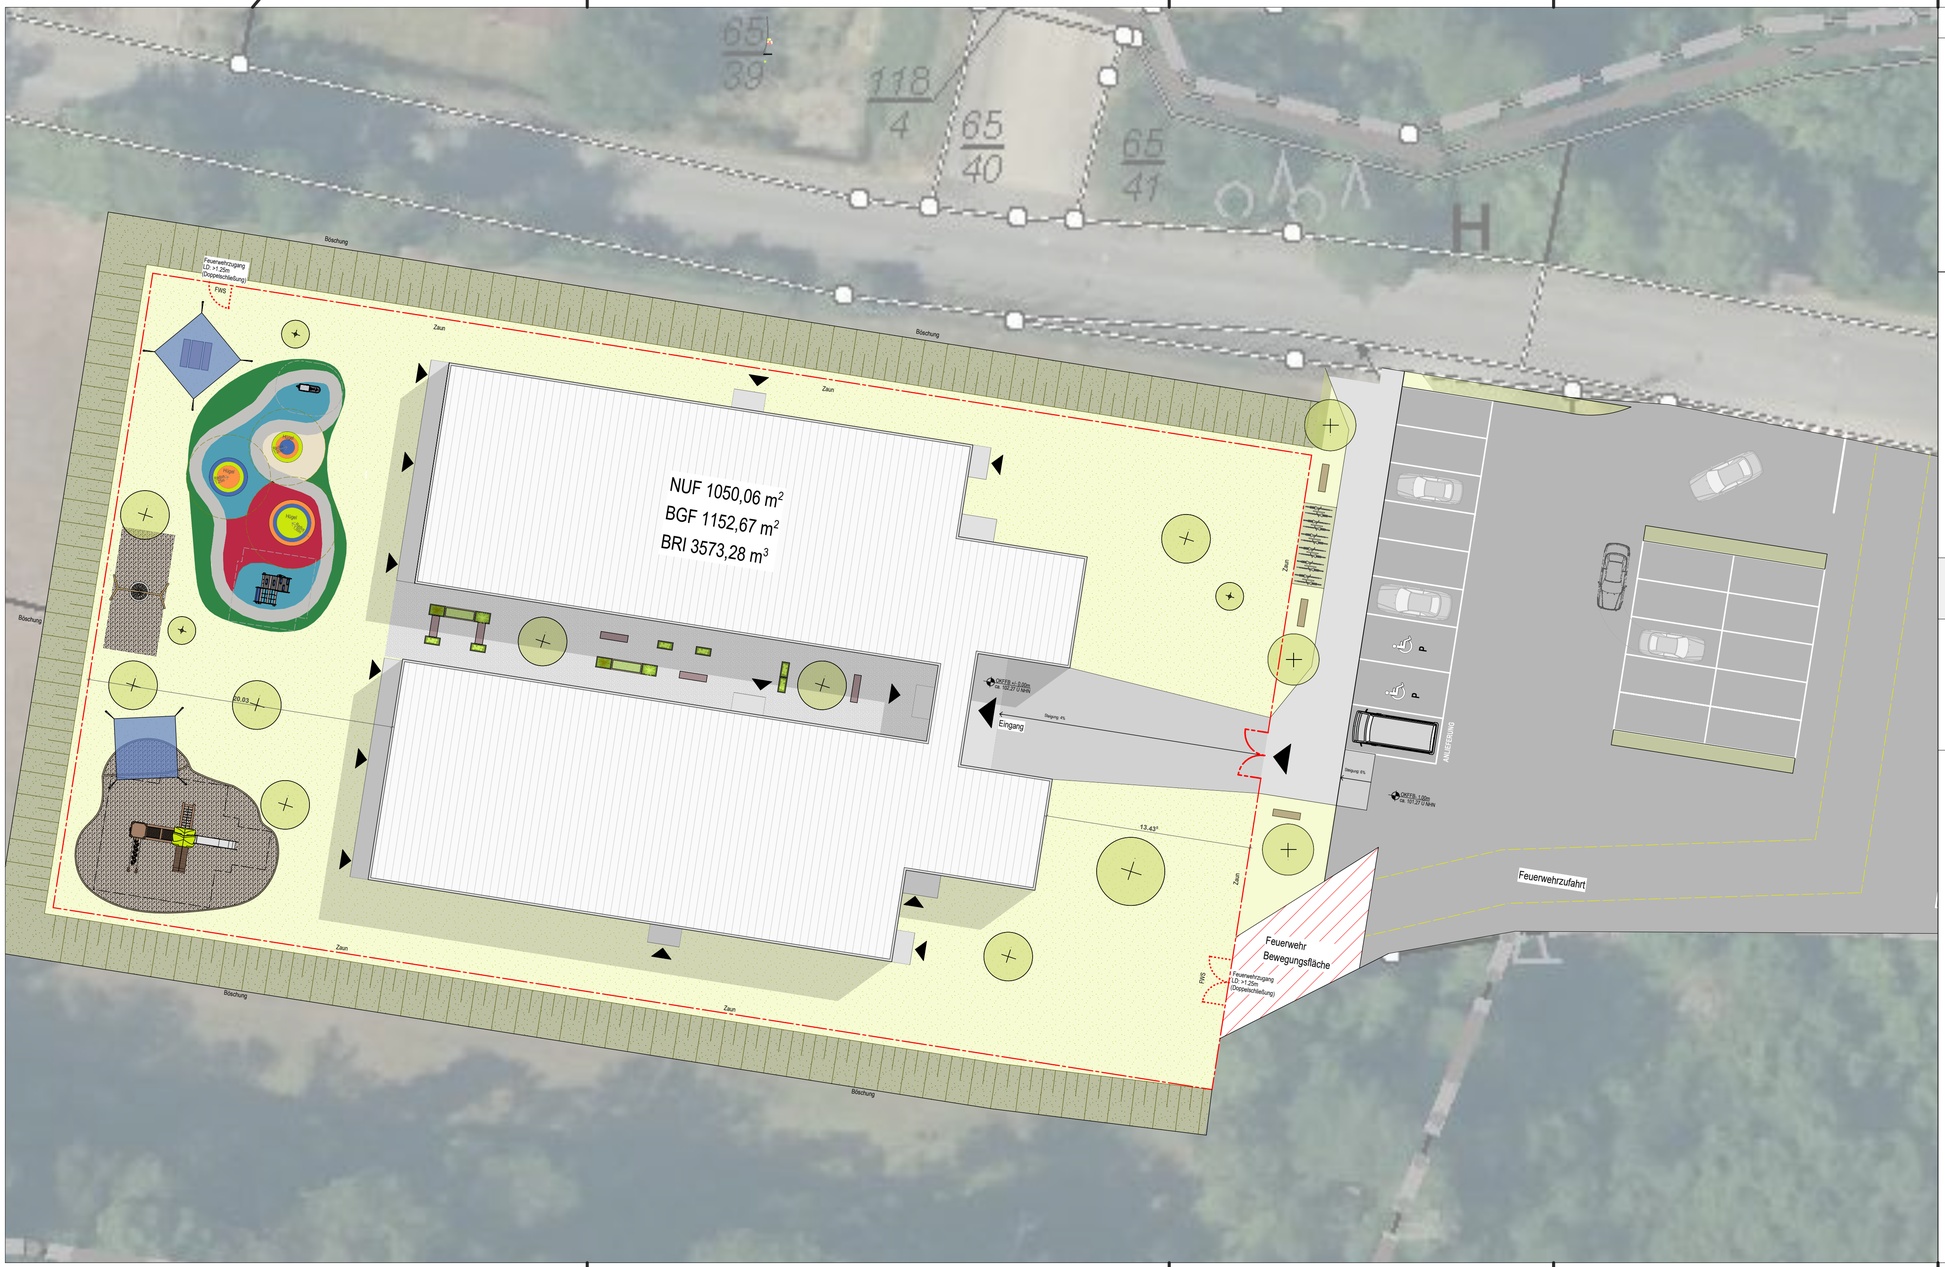

LEGENDE

FWS = Tür mit Feuerwehrschließung

- Behindertenparkplatz
- Zugang
- Feuerwehr Bewegungsfläche
- Feuerwehrzufahrt

BAUANTRAG

Stadt Lahnstein

Bauherr:	Stadtverwaltung Lahnstein Kirchstraße 1, 56112, Lahnstein		
Projekt:	Errichtung Container für die KiTa Kastanienplatz Sportplatz Friedrichssegen, Erzbachstraße 56112, Friedrichssegen, Lahnstein		PLANNR: **BA-05**
Plan:	Dachaufsicht und Freianlagen		
Index	Bearb.	Änderung/Ergänzung	Datum

Maßstab 1:200	**Datum:** 03.09.2025
Der Entwurfsverfasser: Stadtverwaltung Lahnstein i.A. Sergio Federico	N