



Ansicht **Nord**

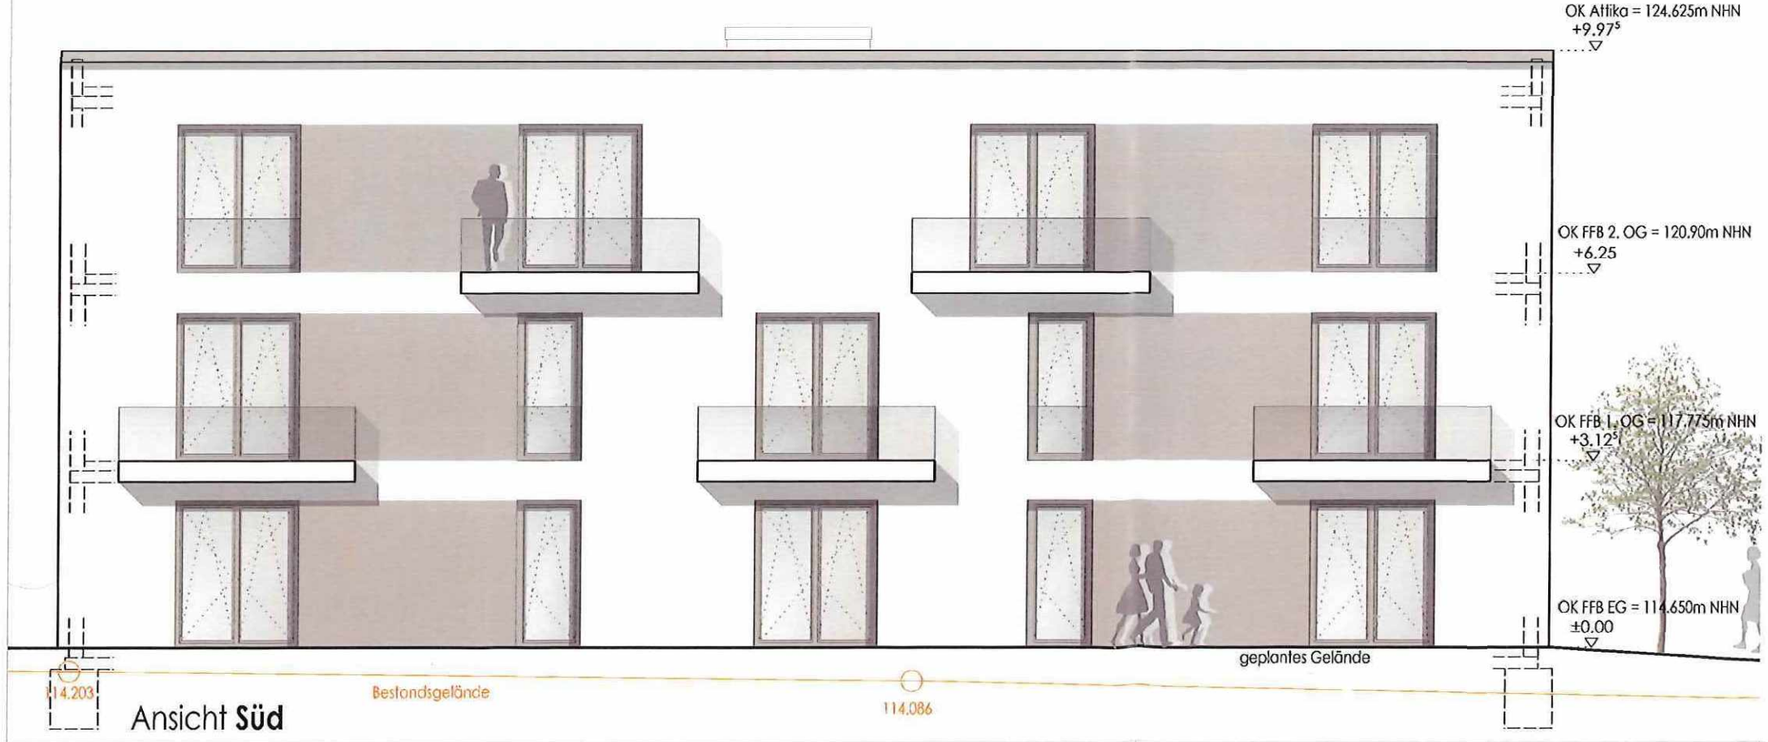

Ansicht **Süd**

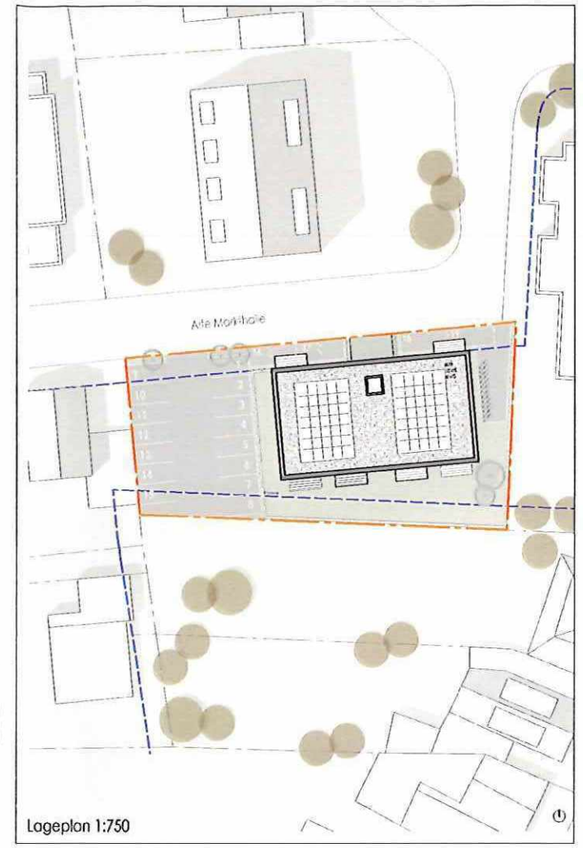

Planverfasser
schneiderarchitektur
Mainzer Straße 73a · 56068 Koblenz
+49 261 97 38 09 0 · info@schneiderarchitektur.com

Bauvorhaben
NEUBAU MFH
Alte Markthalle 3, 56112 Lahnstein

Bauherr	Liegenschaft
Mohmd Sidi Alte Markthalle 2 56112 Lahnstein	Gemarkung: Niederlahnstein Flur: 4 Flurstück: 486/97,436/96,436/95,436/89,436/88,436/87

Planinhalt
ANSICHTEN

Projektbez.	Ersteller	Leistungsphase	Plantyp	Ebene/Sch/Ans	Index | Status
25-16-ALT	SAI	4	AN	NX, SX	A | FG
Projektleiter	**Zeichner**	**Maßstab**	**Planformat**	**Datum**	
MS	IZ	1:100	A3	06.11.2025	

Planfreigabe Bauherr

Planfreigabe Architekt