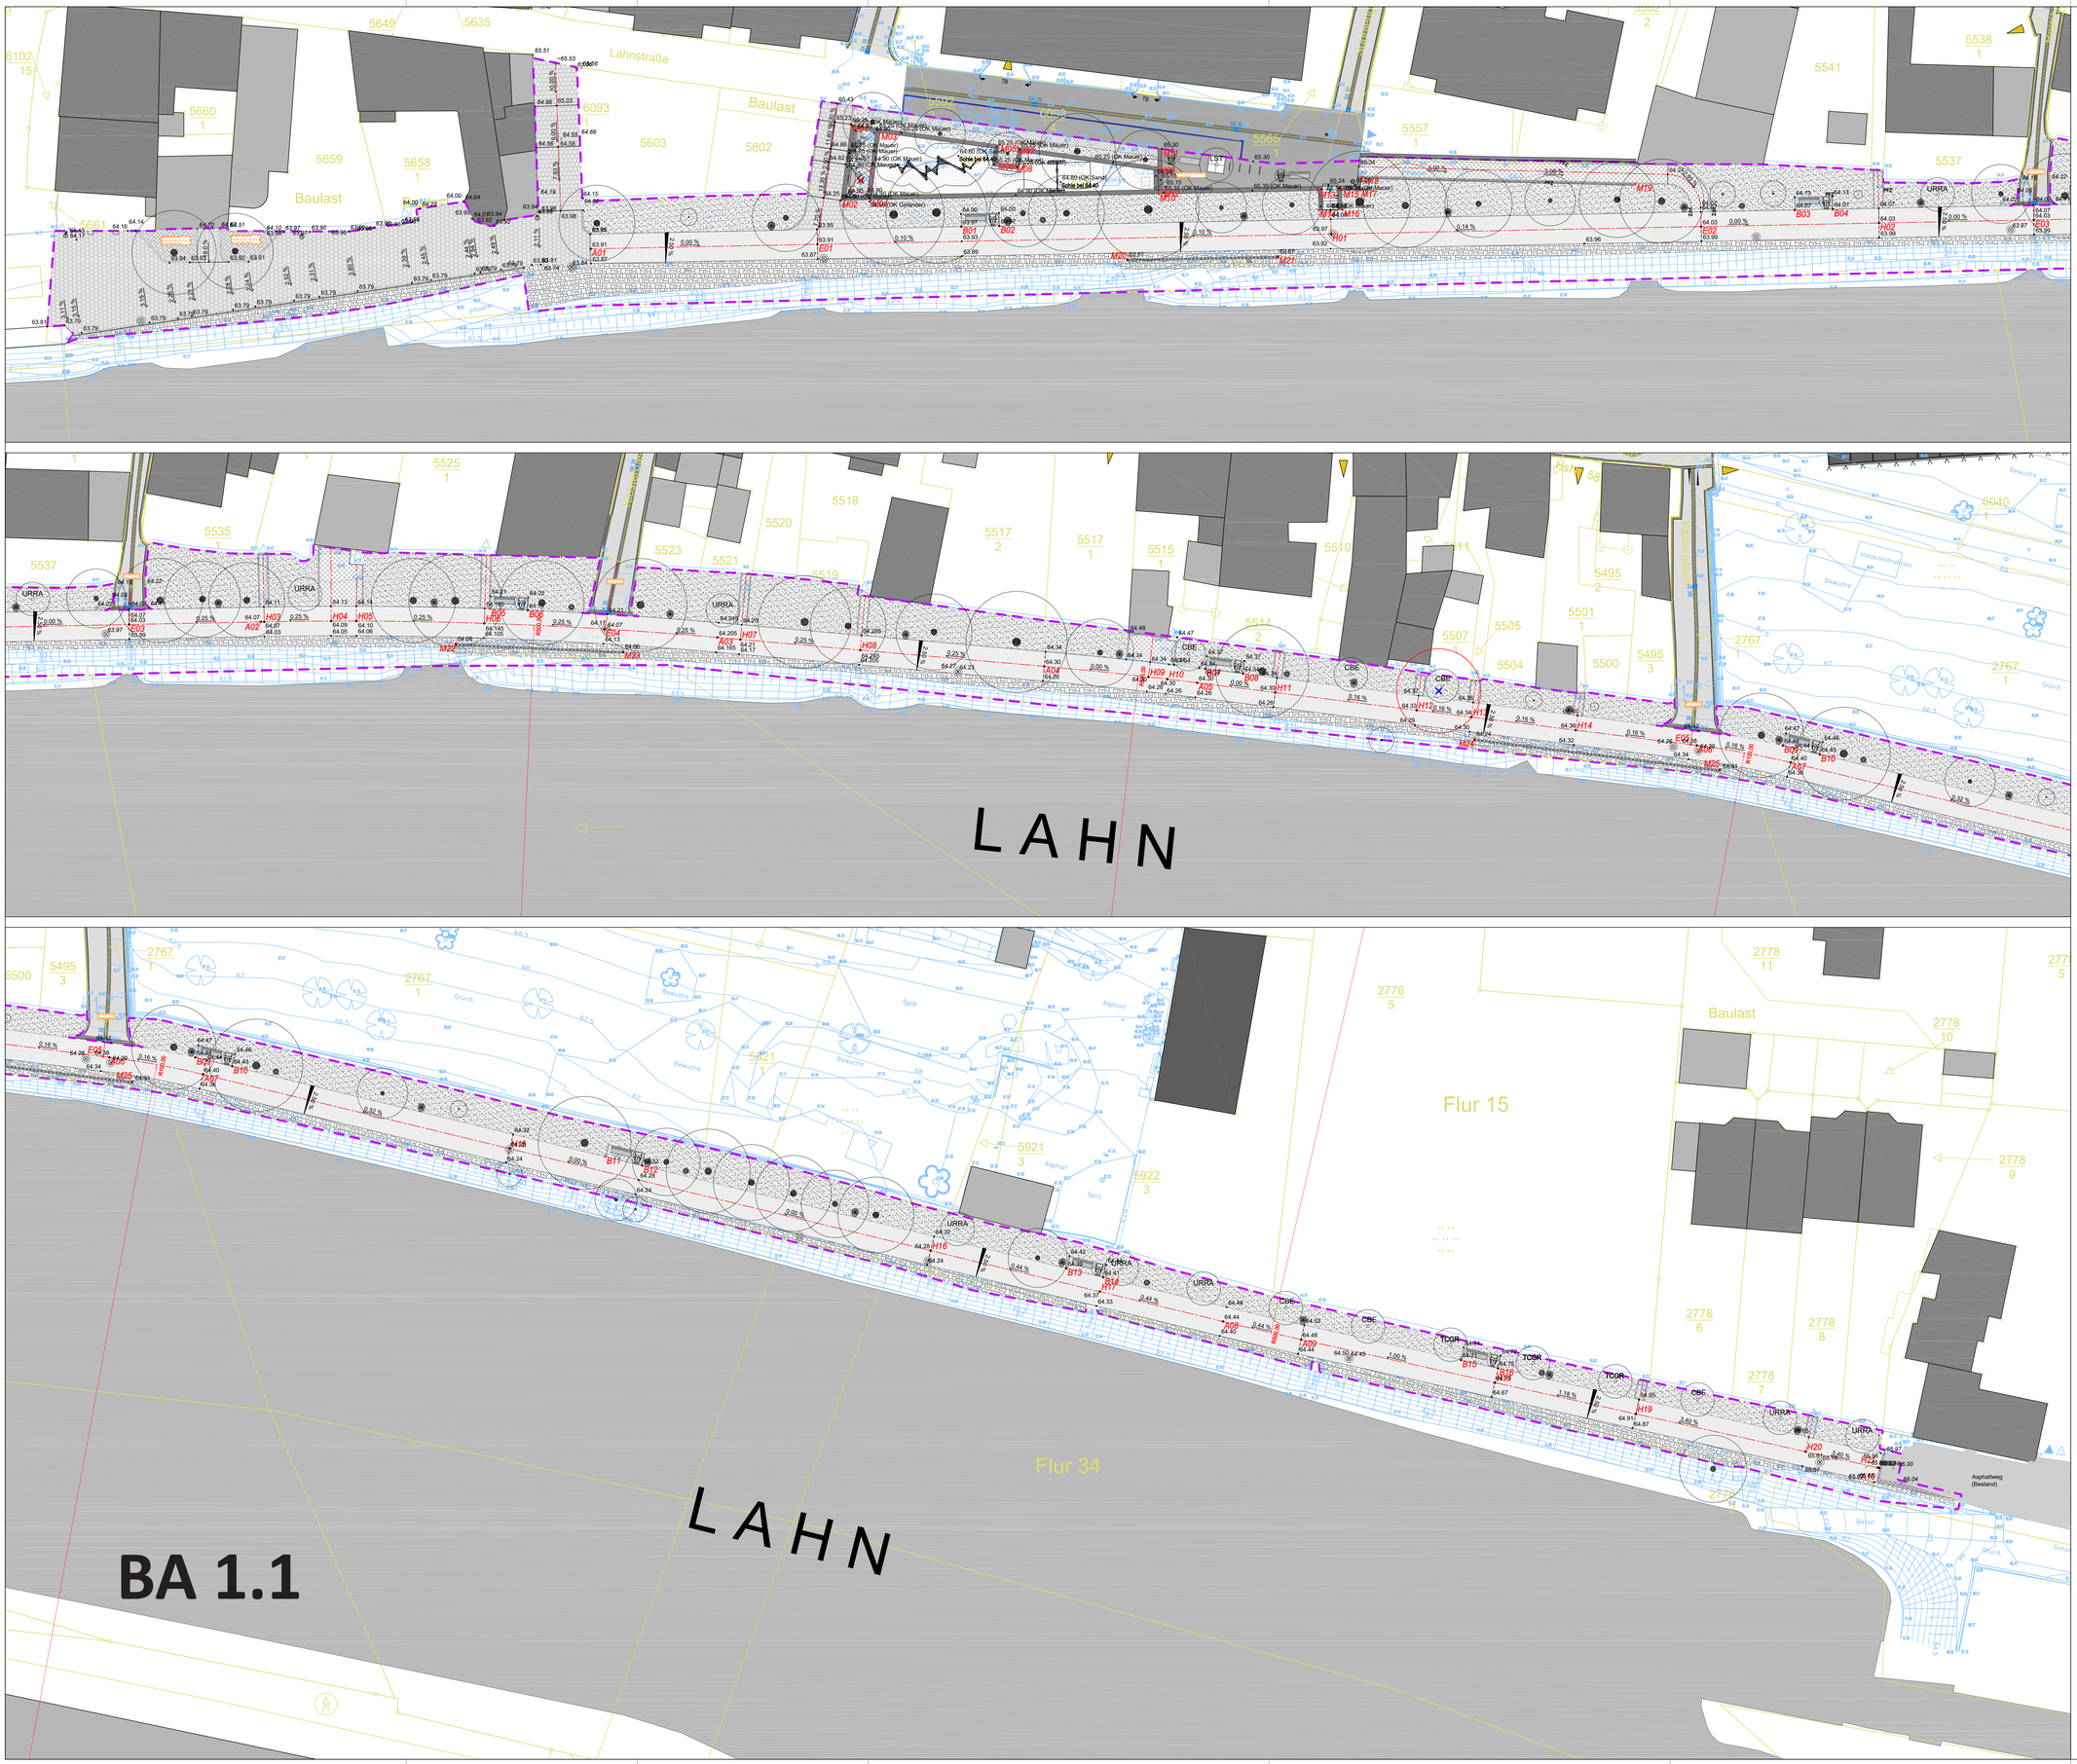


LEGENDE M 1:250

(Darstellung schematisch, Steinmaße, Verlegerichtung etc. gemäß Detail bzw. LV)

Beschriftungen, Symbole

- Darstellung Bestand (Vermesserplan)
- 221.90 Höhe Bestand
- ~221.90 Höhe Bestand, interpoliert
- (221.90) Höhe Bestand, überplant
- 220.10 Höhe Planung
- 220.10 Höhe Fremdplanung
- 2.56 % Längsgefälle
- 2.50 % Quergefälle
- Gefällewechsel (Bruchkante)
- 220.50 Höhenlinie
- Böschung
- Grundwasser-Messstelle
- Bauabschnittsgrenze
- Bearbeitungsgrenze
- DE_xxx Detailhinweis
- Eingang Gebäude
- km Fluss-Kilometrierung
- A Schnittmarkierung
- *001 Absteckkoordinate mit lfd. Nr. xy-Wert s. Koordinatenliste
- R=20.00 R=10.00 Achsenradius
- R0.15 Radienbemaßung
- Mittelachse Weg

Beläge

- Asphalt
- Naturstein-Kleinsteinpflaster, ungeb.
- Naturstein-Großsteinpflaster
- Wassergebundene Wegedecke
- Rasenliner / Rasenfugenpflaster
- Schotterrasen
- Fallschutzsand
- Fallschutzkies
- Uferbefestigung, Mauerung schräg
- Uferbefestigung, Mauerung flach

Vegetation

- Wiese
- Strauchpflanzung flächig
- Gehölzfläche, Bestand
- Geschnittene Hecke
- Bodendecker
- Rosenpflanzung
- Baum, Bestand (aus Baumkataster)
- Baum, Planung
- Solitärgehölz

Weitere Flächen

- Wasser (Bestand)

Einfassungen

- Asphaltkante ohne Einfassung
- NK Naturstein-Kantenstein
- PFZ Naturstein-Pflasterkante, 1-zellig
- Werksteinkante

Einbauten, Ausstattung

- Treppe, Handlauf
- GL Geländer
- Stützmauer
- Sitzmauer
- Beton-Winkelelement
- Fahrradbügel
- Bank mit / ohne Lehne
- Papierkorb / Papierkorb mit Beutelspender
- Poller, feststehend
- Mastleuchte (Leitstung SYNA)
- Baumrost / Baumrost ausgepflastert
- Spieleinbauten mit Sicherheitsbereich
- Schild

Entwässerung

- Pflasterrinne
- Drainagerohr
- Sickerpackung

Sonstige technische Einbauten

- Schachtdeckel, Bestand
- Schachtdeckel Gußeisen / ausgepflastert (Schachtabdeckung neu, Schacht vorh.)

Leitungen

Bestand und Fremdplanungen, nachrichtlich dargestellt, ohne Gewähr der Vollständigkeit und Genauigkeit der Lage!

- Beleuchtungskabel - Planung SYNA

Kürzel Pflanzplanung

Bäume:

CBE	Carpinus betulus
LST	Liquidambar styraciflua
TCGR	Tilia cordata 'Greenspire'
URRA	Ulmus restista 'Rebella'

Alle Maßangaben und Höhen sind vom ausführenden Unternehmen im Plan und vor Ort zu prüfen. Abweichungen sind der örtlichen Bauüberwachung mitzuteilen.

Grundlage: Vermesserplan der Ingenieurgesellschaft Dr. Siekmann + Partner mbH, An der Hofwiese 13, 56457 Westerburg
Stand: 06/2025, (Lagesystem: UTM (ETRS89))

Index	Datum	Änderung	Bearbeitet	Geprüft
0	09.11.2026	Grundplan	xx	gh

AUFTRAGGEBERIN

Stadtverwaltung Lahnstein
Kirchstraße 1
56112 Lahnstein

PROJEKT
Bundesgartenschau Oberes Mittelrheintal - Standort Lahnstein

BAUABSCHNITT
BA 1.1 - Fuß- und Radweg Niederlahnstein

FACHGEWERK
Freianlagen

PLANBEZEICHNUNG
Lageplan Freianlagen

LEISTUNGSPHASE
LPH 5

FREIGABEVERMERK
Lahnstein, den .....
Bauherrin/Auftraggeberin

HÖHENANGABEN
Höhensystem: DE_DHHN2016_NH

PLANVERFASSER
geskes.hack Landschaftsarchitekten GmbH
Danckelmannstraße 9
14059 Berlin
Tel. 030 - 762 39 74 - 0
buga2029@geskes-hack.de

Berlin, den .....
geskes.hack Landschaftsarchitekten GmbH

Maßstab: 1 : 250	nur zur Kalkulation!
Blattgröße: 1188 x 841	Datum: 09.11.2026
Gezeichnet: tf	Geprüft: gh
Plan-Codierung: STLA_11_F_GH_5_CL_001_0_f	

Zur Mitzeichnung



LEGENDE

Beschriftungen, Symbole

- Darstellung Bestand (Vermesserplan)
- 221.90 Höhe Bestand
- 220.10 Höhe Planung
- 2.50 % Längsgefälle
- 2.50 % Quergefälle
- Gefällewechsel (Bruchkante)
- 220.50 Höhenlinie
- Böschung
- Baubereich
- Antragsgegenstand

Beläge

- Asphalt
- Naturstein-Kleinsteinpflaster, ungeb.
- Naturstein-Großsteinpflaster
- Wassergebundene Wegedecke
- Rasenliner / Rasenfugenpflaster
- Schotterrasen
- EPDM-Belag
- Fallschutzsand
- Holzhackschnitzel

Vegetation

- Rasen
- Wiese
- Stauden, Gräser
- Strauchpflanzung flächig
- Geschnittene Hecke
- Bodendecker
- Baum, Bestand (aus Baumkataster)
- Baum, Planung

Weitere Flächen

- Wasser (Bestand)

Einfassungen

- Asphaltkante ohne Einfassung
- SK Stahlkante
- TB / HB Betoneinfbord / Betonhochbord
- NK Naturstein-Kantenstein
- PFZ Naturstein-Pflasterkante, 1-zeilig
- HK Holzkante
- Werksteinkante

Einbauten, Ausstattung

- Treppe, Handlauf
- GL Geländer
- Stützmauer
- Sitzmauer
- Fahrradbügel
- Bank mit / ohne Lehne
- Bank mit Scharnschutz
- Sonderbank mit Lehne
- Lounge-Liege
- Papierkorb / Papierkorb mit Pflasterkante
- Mastleuchte (Leistung SYNA)
- Findlinge
- Schild

Entwässerung

- Kastenrinne
- Pflasterrinne
- Straßenablauf / Hofablauf
- Sickerpackung
- Entwässerungsleitung Wasserspielplatz

Wasseranlagen

- Wasserspielgeräte

Sonstige technische Einbauten

- Schachtdeckel, Bestand

BA 3

Grundlage: Vermessenplan der Ingenieurgesellschaft Dr. Siekmann + Partner mbH, An der Hofweise 13, 56457 Westerburg
Stand: 06/2025, (Lagesystem: UTM (ETRS89))
Alle Maßangaben und Höhen sind vom ausführenden Unternehmer im Plan und vor Ort zu prüfen. Abweichungen sind der örtlichen Bauüberwachung mitzuteilen.

Index	Datum	Änderung	Bearbeitet	Geprüft
0	24.08.2026	Grundplan	yx	gh

AUFTRAGGEBERIN
Bundesgartenschau
Oberes Mittelrheintal 2029 gGmbH
Markt 4
56329 Sankt Goar

PROJEKT
Bundesgartenschau Oberes Mittelrheintal - Standort Lahnstein

BAUABSCHNITT
BA 3 - Park am Lahnufer

FACHGEWERK
Freianlagen

PLANBEZEICHNUNG
Lageplan Sport- und Spielband mit Stellplätzen

LEISTUNGSPHASE
LPH 4

FREIGABEVERMERK
Sankt Goar, den .....
Bauherrn/in/Auftraggeber/in

HÖHENANGABEN
Höhensystem: DE_DHHN2016_NH

PLANVERFASSER
geskes.hack Landschaftsarchitekten GmbH
Danckelmannstraße 9
14059 Berlin
Tel. 030 - 762 39 74 - 0
buga2029@geskes-hack.de

Berlin, den .....
geskes.hack Landschaftsarchitekten GmbH

Maßstab: 1 : 250
Blattgröße: 1240 x 450
Datum: 24.08.2026
Gezeichnet: yx
Geprüft: gh
Plan-Codierung: LAHN_30_F_GH_4_CL_801_0_f

Zur Mitzeichnung



LEGENDE

Beläge

- Asphalt

Vegetation

- Rasen
- Bodendecker
- geschnittene Hecke
- Baum, Neupflanzung

Einbauten

- Ballfangzaun
- Sitzmauer
- Holzdeck / Holzpodest
- Papierkorb

Einfassungen

- Asphaltkante ohne Einfassung

Sonstiges

- Bauabschnittsgrenze
- Antragsgegenstand
- 221.90 — Höhe, Bestand
- 220.10 — Höhe, Planung
- 2.56 % — Längsgefälle / Quergefälle
- Gefällewechsel (Bruchkante)

Grundlage: Vermesserplan Skatepark Lahnufer, Stand 01/2026
Vermessungsbüro Buchholz, Alte Burgstraße 25, 56077 Koblenz
(Lagesystem: UTM (ETRS89))

BA 3

Index	Änderung	Datum	Bearbeitet	Geprüft

AUFTRAGGEBER

Stadtverwaltung Lahnstein
Kirchstraße 1
56112 Lahnstein

LAHNSTEIN
Stadt.Wald.Fluss

PROJEKT

Bundesgartenschau Oberes Mittelrheintal - Standort Lahnstein

BAUABSCHNITT

BA 1.3 - Streetballpark

PLANBEZEICHNUNG

Lageplan Streetballpark

LEISTUNGSPHASE

LPH 4

FREIGABEVERMERK

Lahnstein, den .....
Bauherr/Auftraggeber

HÖHENANGABEN

Höhensystem: DE_DHHN2016_NH

0 0,5 1,0 1,5 2,0 2,5 5 m

PLANVERFASSER

geskes.hack Landschaftsarchitekten GmbH

Danckelmannstraße 9
14059 Berlin
Tel. 030 - 762 39 74 - 0
buga2029@geskes-hack.de

g.h

Berlin, den .....
geskes.hack Landschaftsarchitekten GmbH

Maßstab: 1 : 100

Blattgröße: 700 x 297


Datum: 24.08.2026


Gezeichnet: yx / tf

Geprüft: gh

Plan-Codierung: STLA_13_F_GH_4_CL_801_0_f

Zur Mitzeichnung

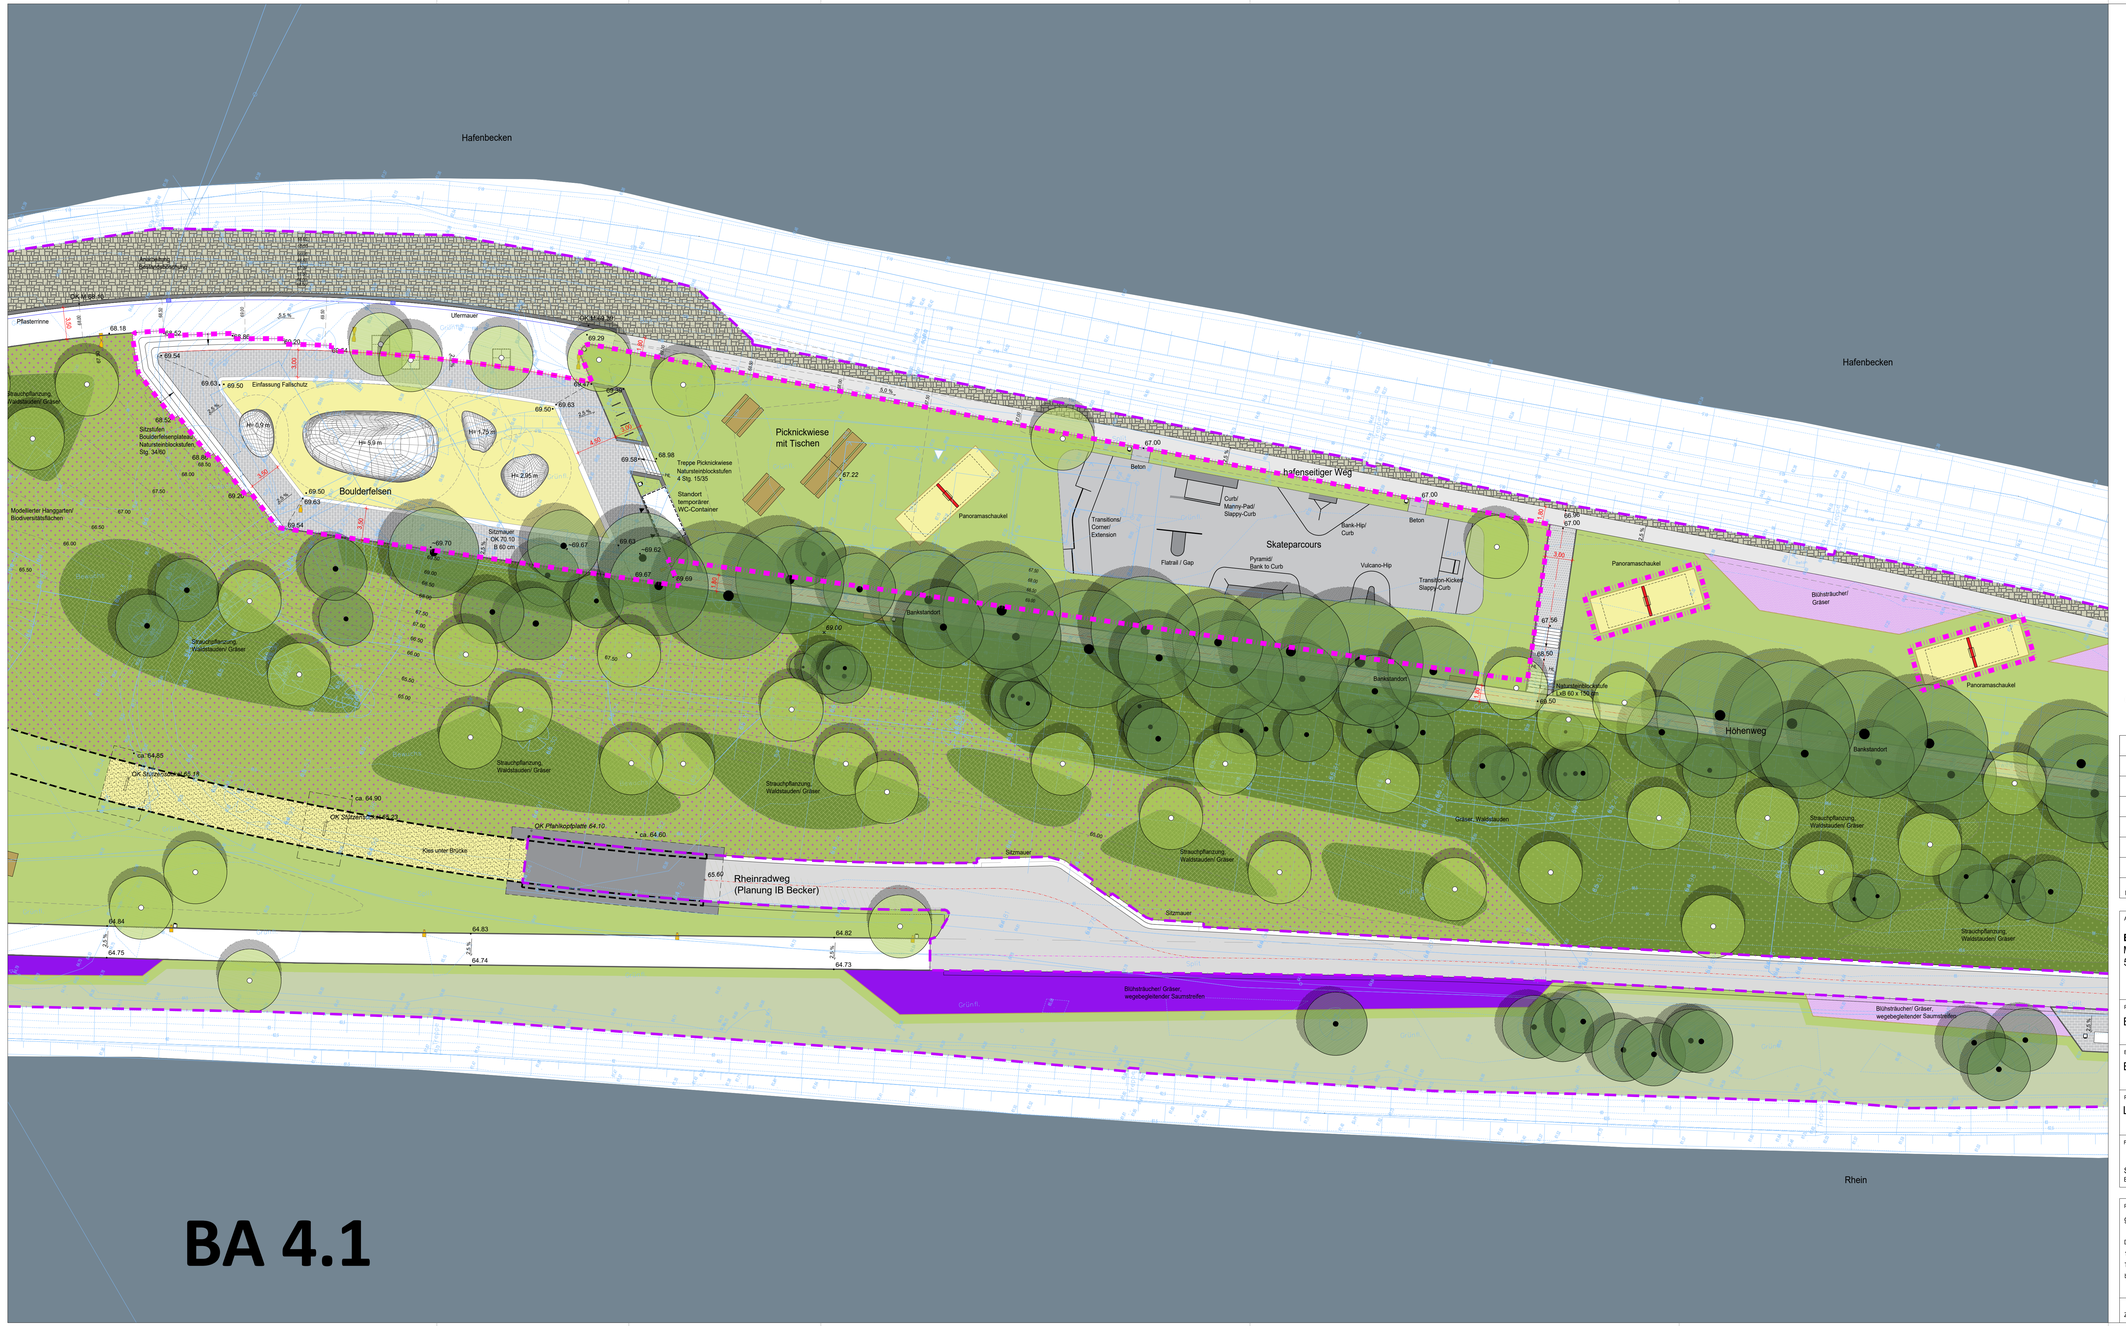
Hafenbecken
Hafenbecken
Rhein
Picknickwiese
mit Tischen
Boulderfelsen
Skateparcours
hafenseitiger Weg
Höhenweg
Rheinradweg
(Planung IB Becker)
Einfassung Fallschutz
Treppe Picknickwiese
Natursteinblockstufen
4 Stg. 15/35
Standort
temporärer
WC-Container
Sitzmauer
OK 70.10
± 60 cm
Sitzstufen
Boulderfelsenplateau
Natursteinblockstufen
Stg. 34/60
Ufermauer
Pflasterrinne
Anschluss
Schleusenschieber
Modellierter Hanggarten/
Biodiversitätsflächen
Strauchpflanzung
Waldstauden/ Gräser
Beton
Curb/
Manny-Pad/
Slappy-Curb
Bank-Hip/
Curb
Transitions/
Corners/
Extension
Flatrail / Gap
Pyramid/
bank to Curb
Volcano-Hip
Transition-Kicker/
Slappy-Curb
Bankstandort
Panoramaschaukel
Naturstein-Blockstufe
LxB 60 x 150 cm
Bankstandort
Bankstandort
Bankstandort

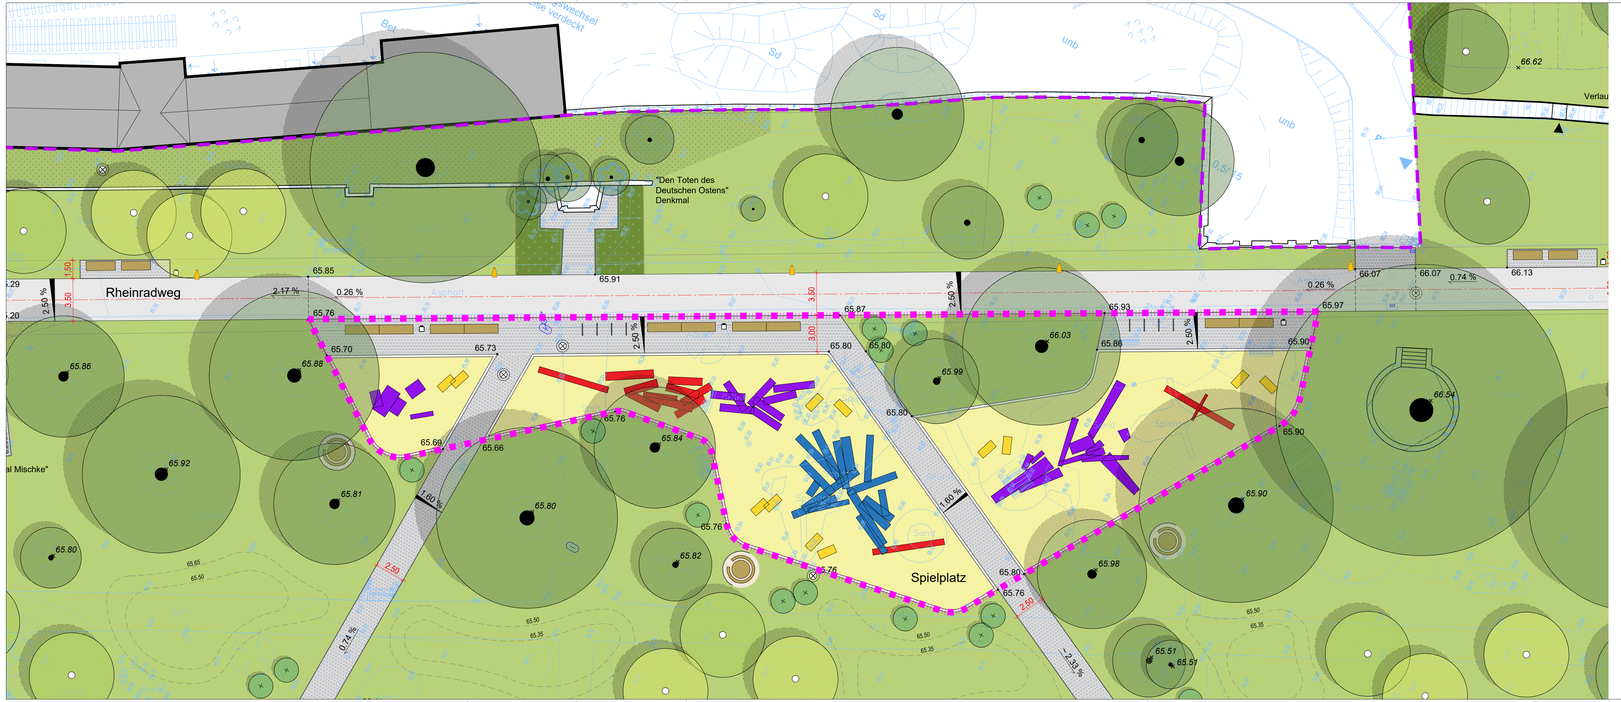

LEGENDE

Beläge

- Asphalt
- Wassergebundene Wegedecke
- Natursteinpflaster Großsteinpflaster
- Natursteinpflaster Kleinsteinpflaster
- Natursteinpflaster Pflasterplatte
- Natursteinplatten Wasserspiel
- Schotterrasen

Vegetation

- Rasen
- Bodendecker
- Pflanzfläche (Bepflanzung Leistung Durchführung)
- Strauchpflanzung
- Stauden (Bepflanzung Leistung Durchführung)
- Baum, Bestand (aus Baumkataster)
- Baum, Neupflanzung
- Solitärgehölz

weitere Flächen

- Spielfläche, Sand/Kies
- Wasser (Bestand)

Einbauten

- Treppe, Handlauf
- Spielobjekt
- Fahrradbügel
- Bank
- Doppelbank mit Scharrschutz
- Papierkorb
- Mastleuchte
- Picknicktisch
- Riesenschaukel

Sonstiges

- Darstellung Bestand (Vermesserplan)
- Mittelachse Weg
- 221.90 Höhe, Bestand
- 220.10 Höhe, Planung
- 2.56 % 2.50 % Längsgefälle / Quergefälle
- Gefällewechsel (Bruchkante)
- Böschung
- Antragsgegenstand
- Bearbeitungsgrenze

BA 4.2

Grundlage: Vermesserplan, Stand 06/2025
Ingenieurgesellschaft Dr. Siekmann + Partner mbH, An der Hofwiese 13, 56457 Westerburg
(Lagesystem: UTM (ETRS89))

Index	Änderung	Datum	Bearbeitet	Geprüft

AUFTRAGGEBER

Bundesgartenschau Oberes Mittelrheintal 2029 gGmbH
Markt 4
56329 Sankt Goar

PROJEKT

Bundesgartenschau Oberes Mittelrheintal - Standort Lahnstein

BAUABSCHNITT

BA 4.2 - Rheinpark

PLANBEZEICHNUNG

Lageplan Spielplatz Rheinpark

LEISTUNGSPHASE

LPH 4

FREIGABEVERMERK

Sankt Goar, den .....
Bauherr/Auftraggeber

HÖHENANGABEN

Höhensystem: DE_DHHN2016_NH

0 1 2 3 4 5 10 m

PLANVERFASSER

geskes.hack Landschaftsarchitekten GmbH

Dankelmannstraße 9
14059 Berlin
Tel. 030 - 762 39 74 - 0
buga2029@geskes-hack.de

Berlin, den .....
geskes.hack Landschaftsarchitekten GmbH

Maßstab: 1 : 200

Blattgröße: 1060 x 297

Datum: 24.08.2026

Gezeichnet: vb, mb

Geprüft: gh

Plan-Codierung: LAHN_42_F_GH_4_CL_801_0_f

Zur Mitzeichnung

neuer
Trafostandort
A=35m²

Ausweichbucht

Rheinradweg (Planung IB Becker)

Zufahrt
Schachtbauwerk

Panoramaschaukeln

Rheinpromenade

neues Geländer

2,50 %

0,98 %

1,28 %

BA 4.2

geskes.hack
Landschaftsarchitekten GmbH
Danckelmannstraße 9
14059 Berlin
Tel. 030 - 762 39 74 - 0
buga2029@geskes-hack.de

DATUM | BEARBEITER: 24.08.2026 | tf
GEÄNDERT:
MAßSTAB: 1:200
BLATTFORMAT: A3
PLANNUMMER: LAHN_42_F_GH_4_CL_802_0_f

AUFTRAGGEBERIN: BUGA Oberes Mittelrheintal 2029 gGmbH
LEISTUNGSPHASE: 4 - Genehmigungsplanung

PROJEKT: **BUGA 2029 Mittelrheintal - Standort Lahnstein**
BAUABSCHNITT: BA 4.2 - Rheinpark
PLANBEZEICHNUNG: Lageplan Panorama-Schaukeln