


Regelquerschnitt Parkplatz - Kita Lahnstein

Oberbau nach RStO 12 Bk 1,0, Tafel 1, Zeile 1 (Asphalt)
RStO 12 Bk 1,0, Tafel 3, Zeile 1 (Pflaster)
Bau-km 0+040

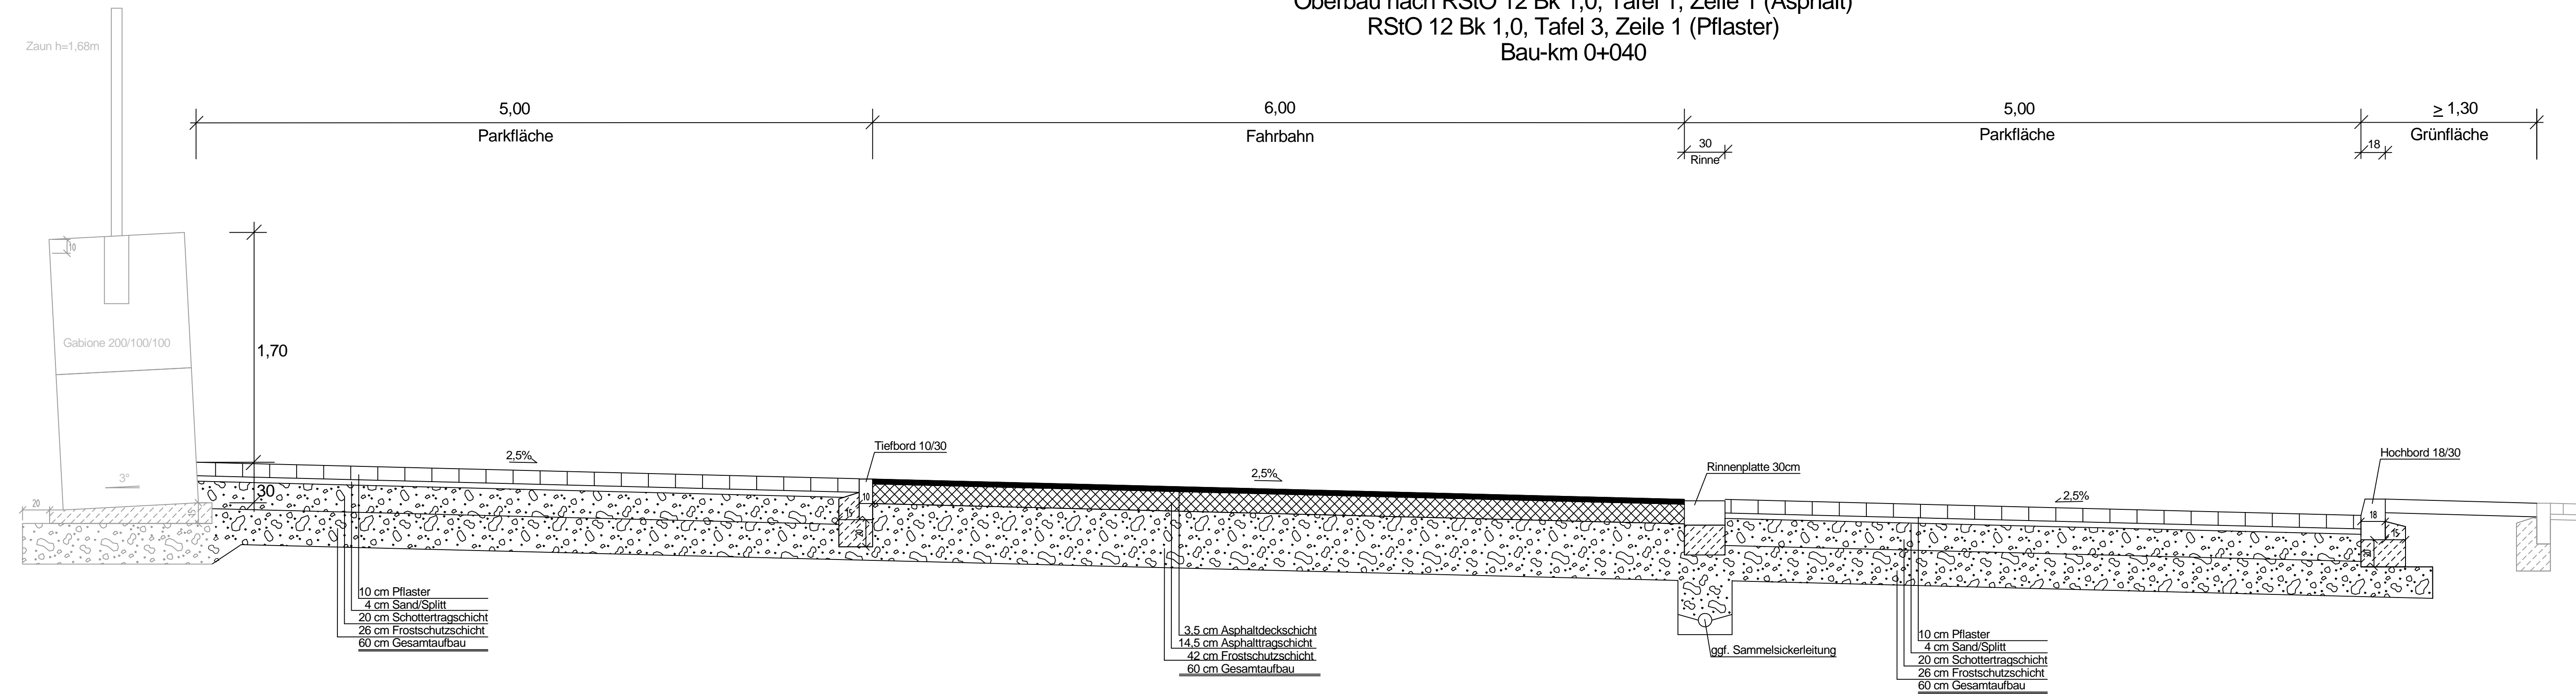

Entwurfsbearbeitung:	Projekt-Nr.: OD.201712	
 Beratung Planung Vermessung Bauüberwachung <small>In der Augst 2 56337 Kaderbach Tel: 02620 - 954970 Fax: 02620 - 9549729</small>	Datum	Zeichen
	bearbeitet:	August 2018 Deckert
	gezeichnet:	August 2018 Burbach
	geprüft:	August 2018 Weinand

AUSFÜHRUNGSPLANUNG

STADT LAHNSTEIN

Kirchstraße 1 · 56112 Lahnstein
Tel: 02621/914-0 · Fax: 02621/914-330



Parkplatz Stolzenfelsstraße in Lahnstein	Maßstab: 1 : 25	Anlage: 14.2
	Blatt Nr.: 2	
Regelquerschnitt 2		
von NK	nach NK	von km nach km

Entwurfsprüfung:	Datum	Name
Straßenplanung:		
Landespflege:		
Immissionsschutz:		
Nr.	Art der Änderung	Datum
1		
2		
3		
4		
5		
6		

aufgestellt:

VORABZUG

Lahnstein, den

Grundplan hergestellt:	07.2017	Ing.Büro W	Ergänzungen:
Aufnahme:	01.2017	J.Gesenhues/K.Nilges	
Feldvergleich:	07.2017	Ing.Büro W	
Kataster:	07.2017	Stadt Lahnstein	