
Lageplan

Wasserstrasse: Lahn (ca. 135,645; rechtes Ufer)
Gemarkung: Niederlahnstein, Flur 34, Flurstück 6154/1

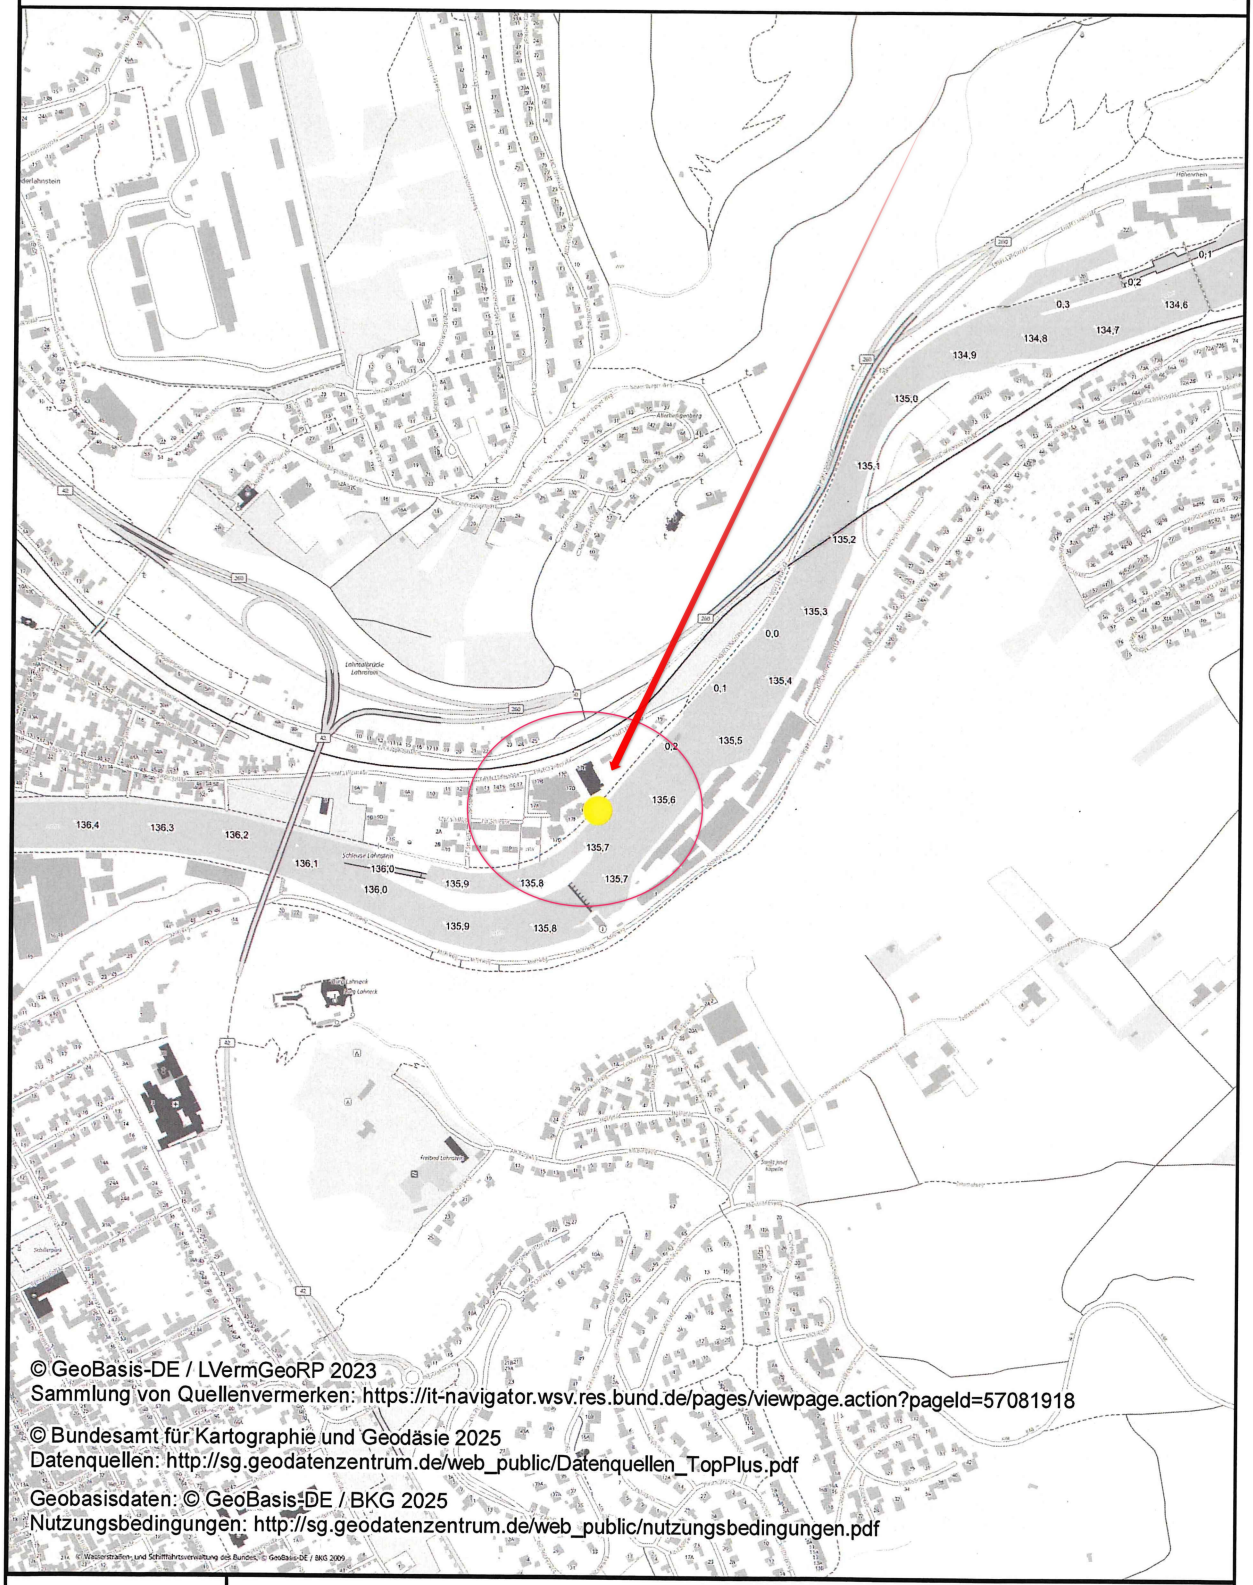

© GeoBasis-DE / LVermGeoRP 2023
Sammlung von Quellenvermerken: https://it-navigator.wsv.res.bund.de/pages/viewpage.action?pageId=57081918

© Bundesamt für Kartographie und Geodäsie 2025
Datenquellen: http://sg.geodatenzentrum.de/web_public/Datenquellen_TopPlus.pdf

Geobasisdaten: © GeoBasis-DE / BKG 2025
Nutzungsbedingungen: http://sg.geodatenzentrum.de/web_public/nutzungsbedingungen.pdf

Maßstab 1:10.000	„Weitergabe sowie Vervielfältigung dieses Dokuments, Verwertung und Mitteilung seines Inhalts sind verboten, soweit nicht ausdrücklich gestattet. Zuwiderhandlungen verpflichten zu Schadenersatz. Alle Rechte für den Fall der Patent-, Gebrauchsmuster- oder Geschmacksmustereintragung vorbehalten.“

WSV.de


Wasserstraßen- und Schifffahrtsamt Mosel-Saar-Lahn
Schartwiesenweg 4
56070 Koblenz
Telefon 0261 9819-3346

Bearbeiter: Michael Marcus
Datum: 08.09.2025

Steganlage
R: 401516; H: 5573873

Lageplan

Wasserstrasse: Lahn
km 135,540 bis km 135,653, rechtes Ufer

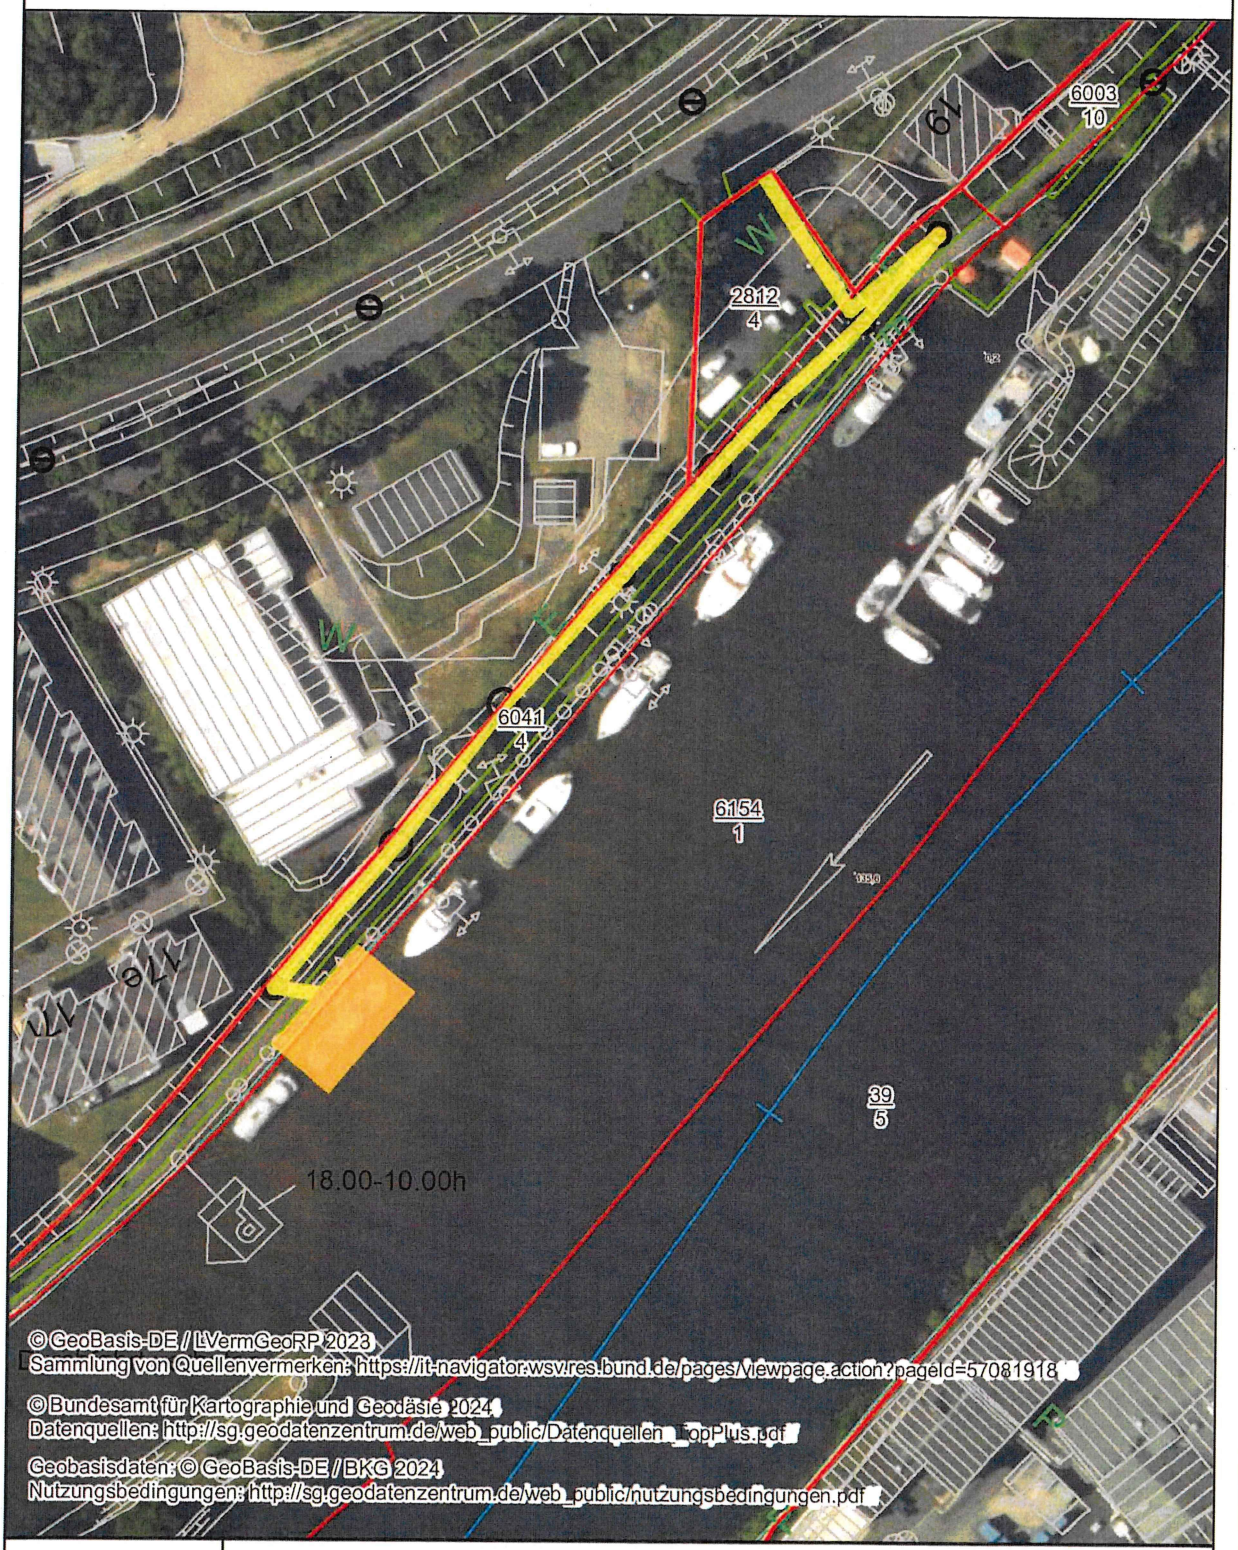

Maßstab 1:1.000

„Weitergabe sowie Vervielfältigung dieses Dokuments, Verwertung und Mitteilung seines Inhalts sind verboten, soweit nicht ausdrücklich gestattet. Zuwiderhandlungen verpflichten zu Schadenersatz. Alle Rechte für den Fall der Patent-, Gebrauchsmuster- oder Geschmacksmustereintragung vorbehalten."

WSV.de

Wasserstraßen- und Schifffahrtsamt Mosel-Saar-Lahn

Schartwiesenweg 4
56070 Koblenz
Telefon 0261 9819-3346

Bearbeiter: Michael Marcus
Datum: 22.10.2024

WSV-Eigentum
Teilnutzfläche 1: Sport- u. Freizeitschifffahrt
Teilnutzfläche 2: Versorgungsleitungen